


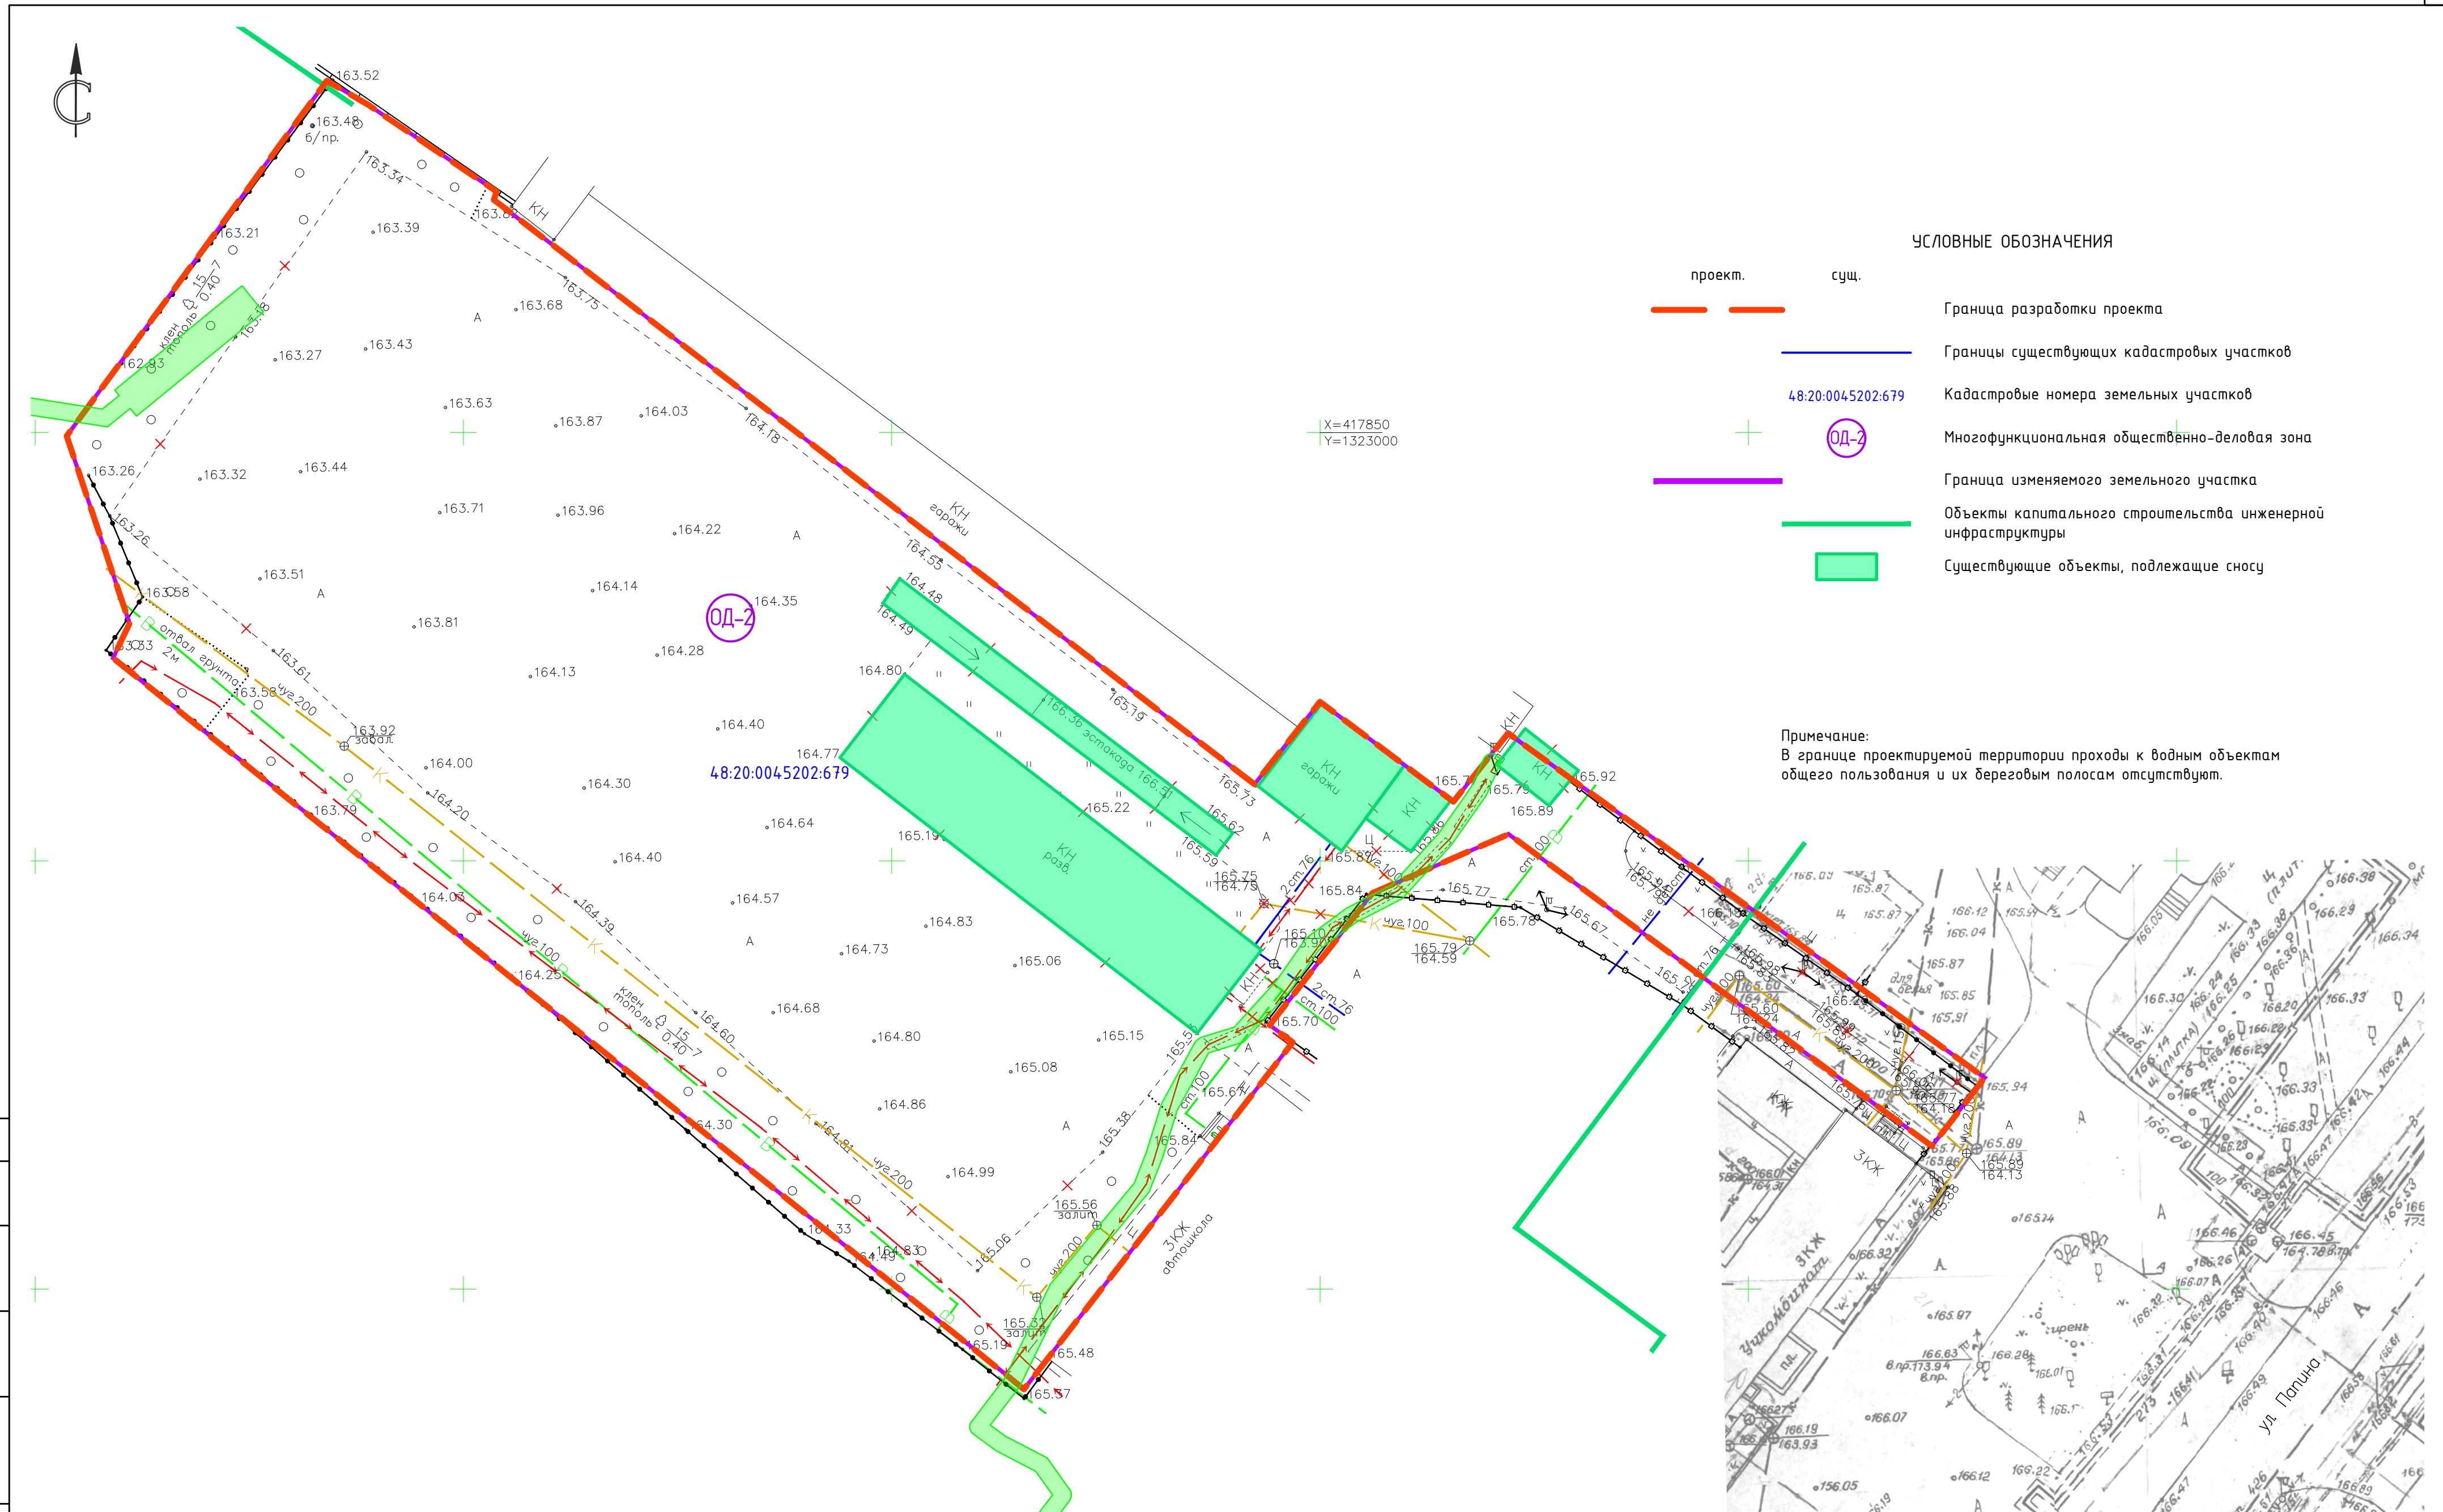

проект.	сущ.	
		Граница разработки проекта
		Границы существующих кадастровых участков
48:20:0045202:679		Кадастровые номера земельных участков
		Многофункциональная общественно-деловая зона
		Граница изменяемого земельного участка
		Объекты капитального строительства инженерной инфраструктуры
		Существующие объекты, подлежащие сносу

Примечание:
В границе проектируемой территории проходы к водным объектам
общего пользования и их береговым полосам отсутствуют.

						100-25-ППуПМ				
						Документация по планировке территории (проект планировки и проект межевания) в районе ул. Перова, ул. Папина, ул. Доватора в городе Липецке				
Изм.	Колуч.	Лист	№ док.	Подпись	Дата	Проект планировки. Материалы по обоснованию		Стадия	Лист	Листов
								П	7	
Разработал	Жданюк Е.				02.25	Схема местоположения существующих ОКС, объектов, подлежащих сносу, объектов незавершенного строительства. М1:500		000 СЗ "Строймастер"		
ГАП	Голубов А.				02.25					
Гл. констр.	Батищев В.				02.25					
Н. контр.	Смарты И.				02.25					

Инв. № подл.	Подп. и дата	Взамен инв. №	Согласовано			