


Экспликация зданий и сооружений

N n/p	Наименование	Этажность	Примечание
1	Многоэтажный многоквартирный жилой дом со встроенными (встроенно-пристроенными) помещениями и подземной автостоянкой на земельном участке с кадастровым номером 48:20.0045202:679 по ул. Папина в г. Липецке	16	проект.
1.1	Выход из подземной автостоянки		проект.

X=417850
Y=1323000

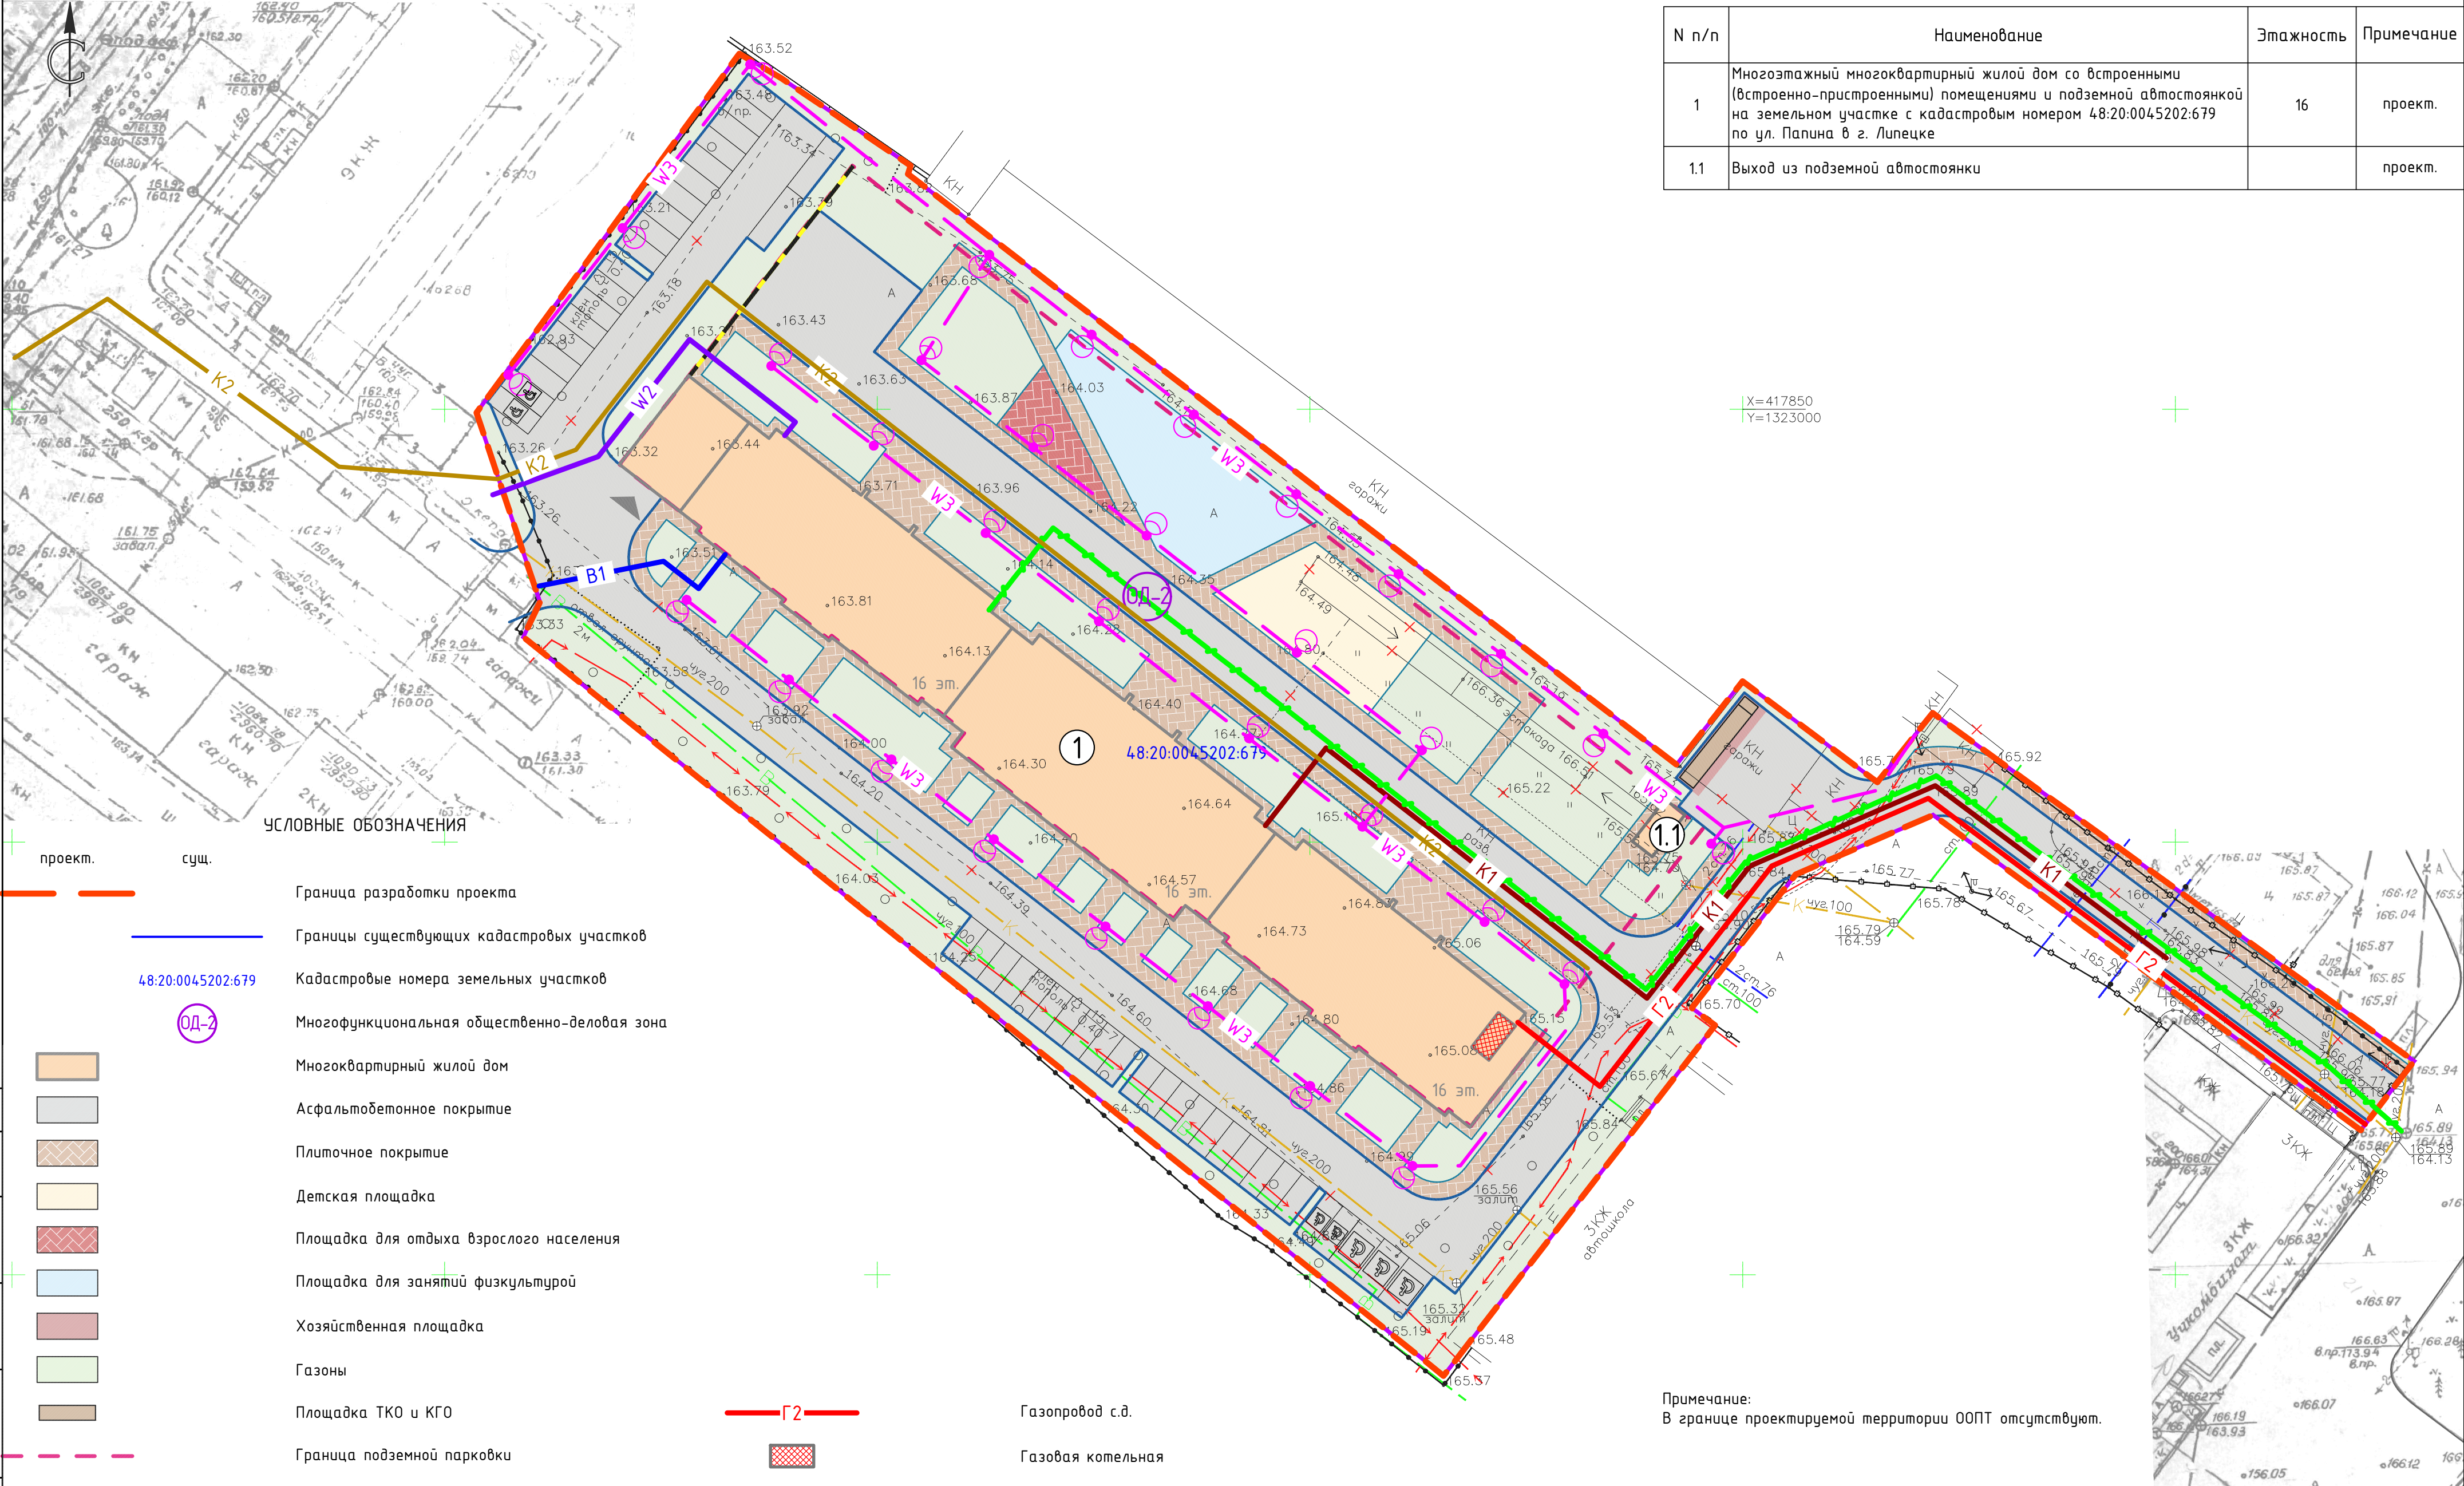

УСЛОВНЫЕ ОБОЗНАЧЕНИЯ

проект.	сущ.
	Граница разработки проекта
	Границы существующих кадастровых участков
48:20.0045202:679	Кадастровые номера земельных участков
	Многофункциональная общественно-деловая зона
	Многоквартирный жилой дом
	Асфальтобетонное покрытие
	Плиточное покрытие
	Детская площадка
	Площадка для отдыха взрослого населения
	Площадка для занятий физкультурой
	Хозяйственная площадка
	Газоны
	Площадка ТКО и КГО
	Граница подземной парковки
	Въезд/выезд на подземную парковку
	Подпорная стенка
	Бытовая канализация
	Ливневая канализация
	Теплосеть
	ЛЭП

	Газопровод с.д.
	Газовая котельная
	Водопровод
	Граница изменяемого земельного участка
	ВОЛС
	н/в кабель ЛЭП
	Линия наружного освещения
	Светильник наружного освещения

Примечание:
В границе проектируемой территории ООПТ отсутствуют.

100-25-ППиПМ					
Документация по планировке территории (проект планировки и проект межевания) в районе ул. Перова, ул. Папина, ул. Доватора в городе Липецке					
Изм.	Колуч.	Лист	№док.	Подпись	Дата
Проект планировки. Материалы по обоснованию				Стадия	Лист
				П	8
Сводный план инженерных сетей. М1:500				ООО СЗ "Строймастер"	
Разработал	Жданюк Е.				
ГАП	Голубов А.				
Гл. констр.	Батищев В.				
Н. контр.	Старых И.				