


Экспликация зданий и сооружений

N п/п	Наименование	Этажность	Примечание
1	Многоэтажный многоквартирный жилой дом со встроенными (встроенно-пристроенными) помещениями и подземной автостоянкой на земельном участке с кадастровым номером 48:20:0045202:679 по ул. Папина в г. Липецке	16	проект.
1.1	Выход из подземной автостоянки		проект.


УСЛОВНЫЕ ОБОЗНАЧЕНИЯ

проект.	сущ.	
		Граница разработки проекта
		Номера поворотных точек границы разработки проекта
		Красные линии
		Линии регулирования застройки
		Границы существующих кадастровых участков
		Кадастровые номера земельных участков
		Многофункциональная общественно-деловая зона
		Многоквартирный жилой дом
		Граница подземной парковки
		Въезд/выезд на подземную парковку
		Подпорная стенка
		Граница изменяемого земельного участка
		Рабочие номера изменяемых земельных участков
		Номера поворотных точек границ изменяемых земельных участков

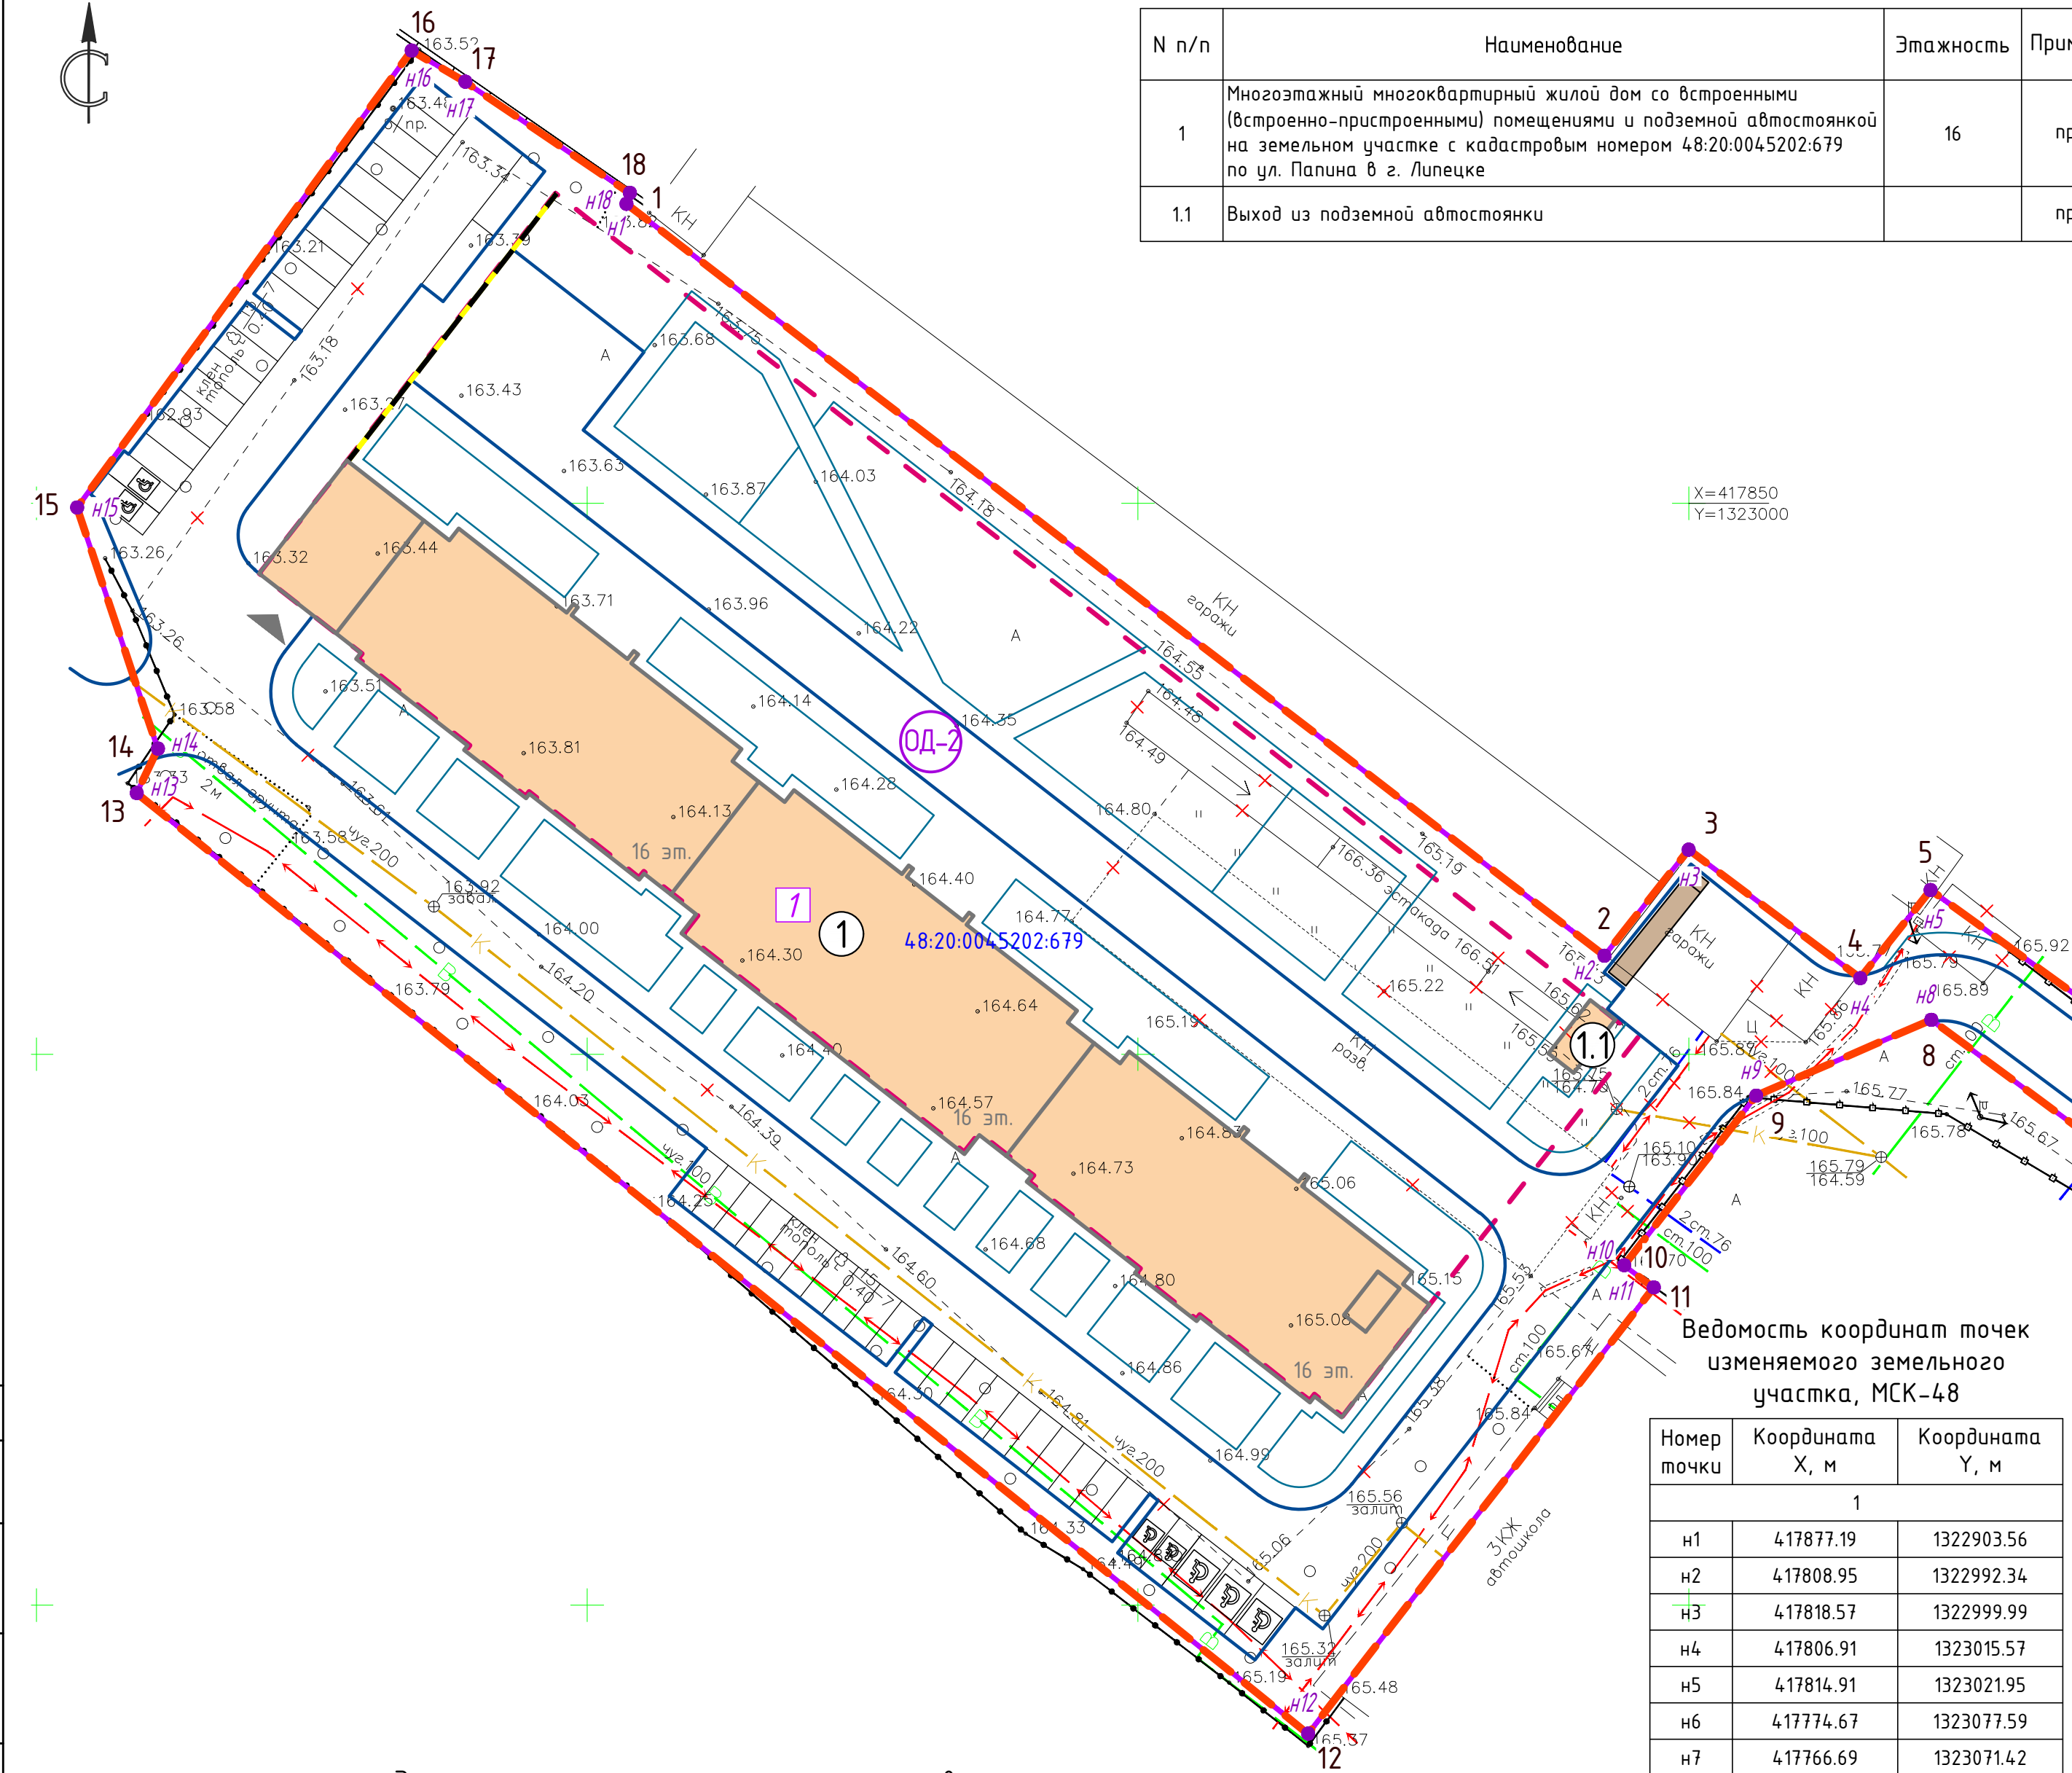

Ведомость координат точек изменяемого земельного участка, МСК-48

Номер точки	Координата X, м	Координата Y, м
1		
н1	417877.19	1322903.56
н2	417808.95	1322992.34
н3	417818.57	1322999.99
н4	417806.91	1323015.57
н5	417814.91	1323021.95
н6	417774.67	1323077.59
н7	417766.69	1323071.42
н8	417803.13	1323022.02
н9	417796.24	1323006.12
н10	417780.83	1322994.13
н11	417778.82	1322996.81
н12	417738.32	1322965.43
н13	417823.69	1322859.09
н14	417827.72	1322861.02
н15	417849.61	1322853.68
н16	417891.09	1322884.05
н17	417888.26	1322888.92
н18	417878.16	1322903.86
н1	417877.19	1322903.56

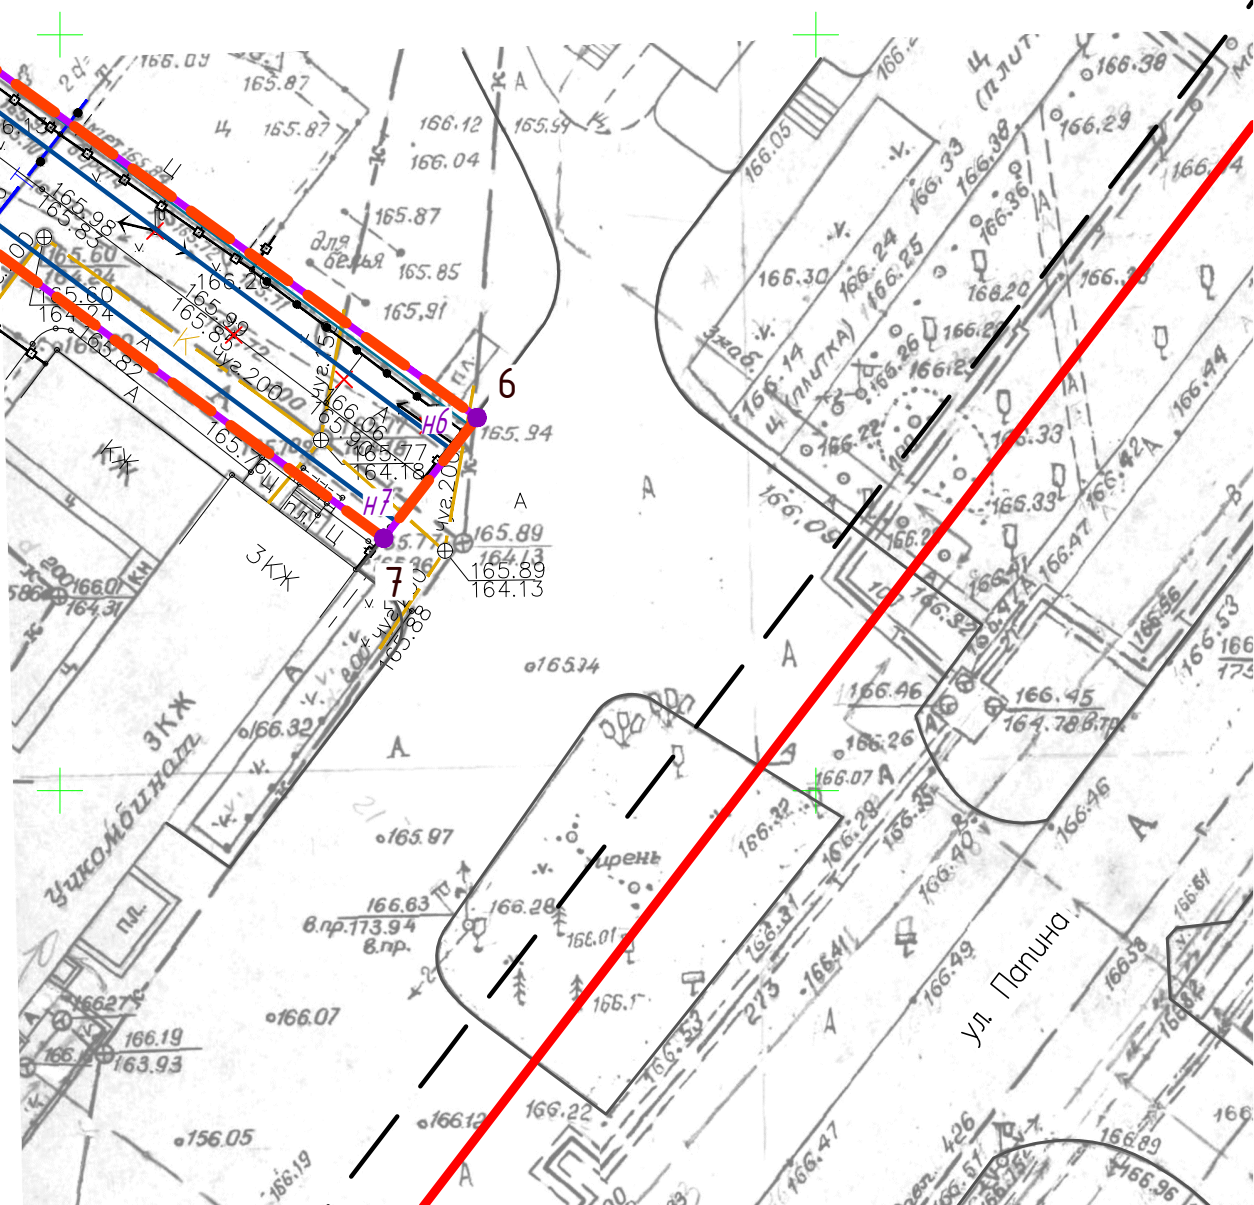

Экспликация изменяемых земельных участков

Номер земельного участка по проекту межевания	Вид разрешенного использования, код (числовое обозначение) вида разрешенного использования по проекту межевания	Площадь образуемого и (или) изменяемого земельного участка по проекту межевания, м²	Способ образования и (или) изменения [существующий вид разрешенного использования]	Назначение и (или) обременение земельного участка	Категория земель
1	Многоэтажная жилая застройка (высотная застройка) (код 2.6)	11811	Изменение вида разрешенного использования земельного участка с кадастровым номером 48:20:0045202:679 [для административного здания с учебным полигоном]	Для размещения многоквартирного жилого здания со встроенными (встроенно-пристроенными) нежилыми помещениями и подземной автостоянкой	Земли населенных пунктов

100-25-ППИПМ					
Документация по планировке территории (проект планировки и проект межевания) в районе ул. Перова, ул. Папина, ул. Доватора в городе Липецке					
Изм.	Колуч.	Лист	№ док.	Подпись	Дата
Проект межевания. Основная часть				Стадия	Лист
Разработал Жданюк Е.				П	1
ГАП Голубов А.				000 СЗ "Строймастер"	
Гл. констр. Батищев В.				Чертеж межевания территории (планируемое положение). М1:500	
Н. контр. Старых И.					