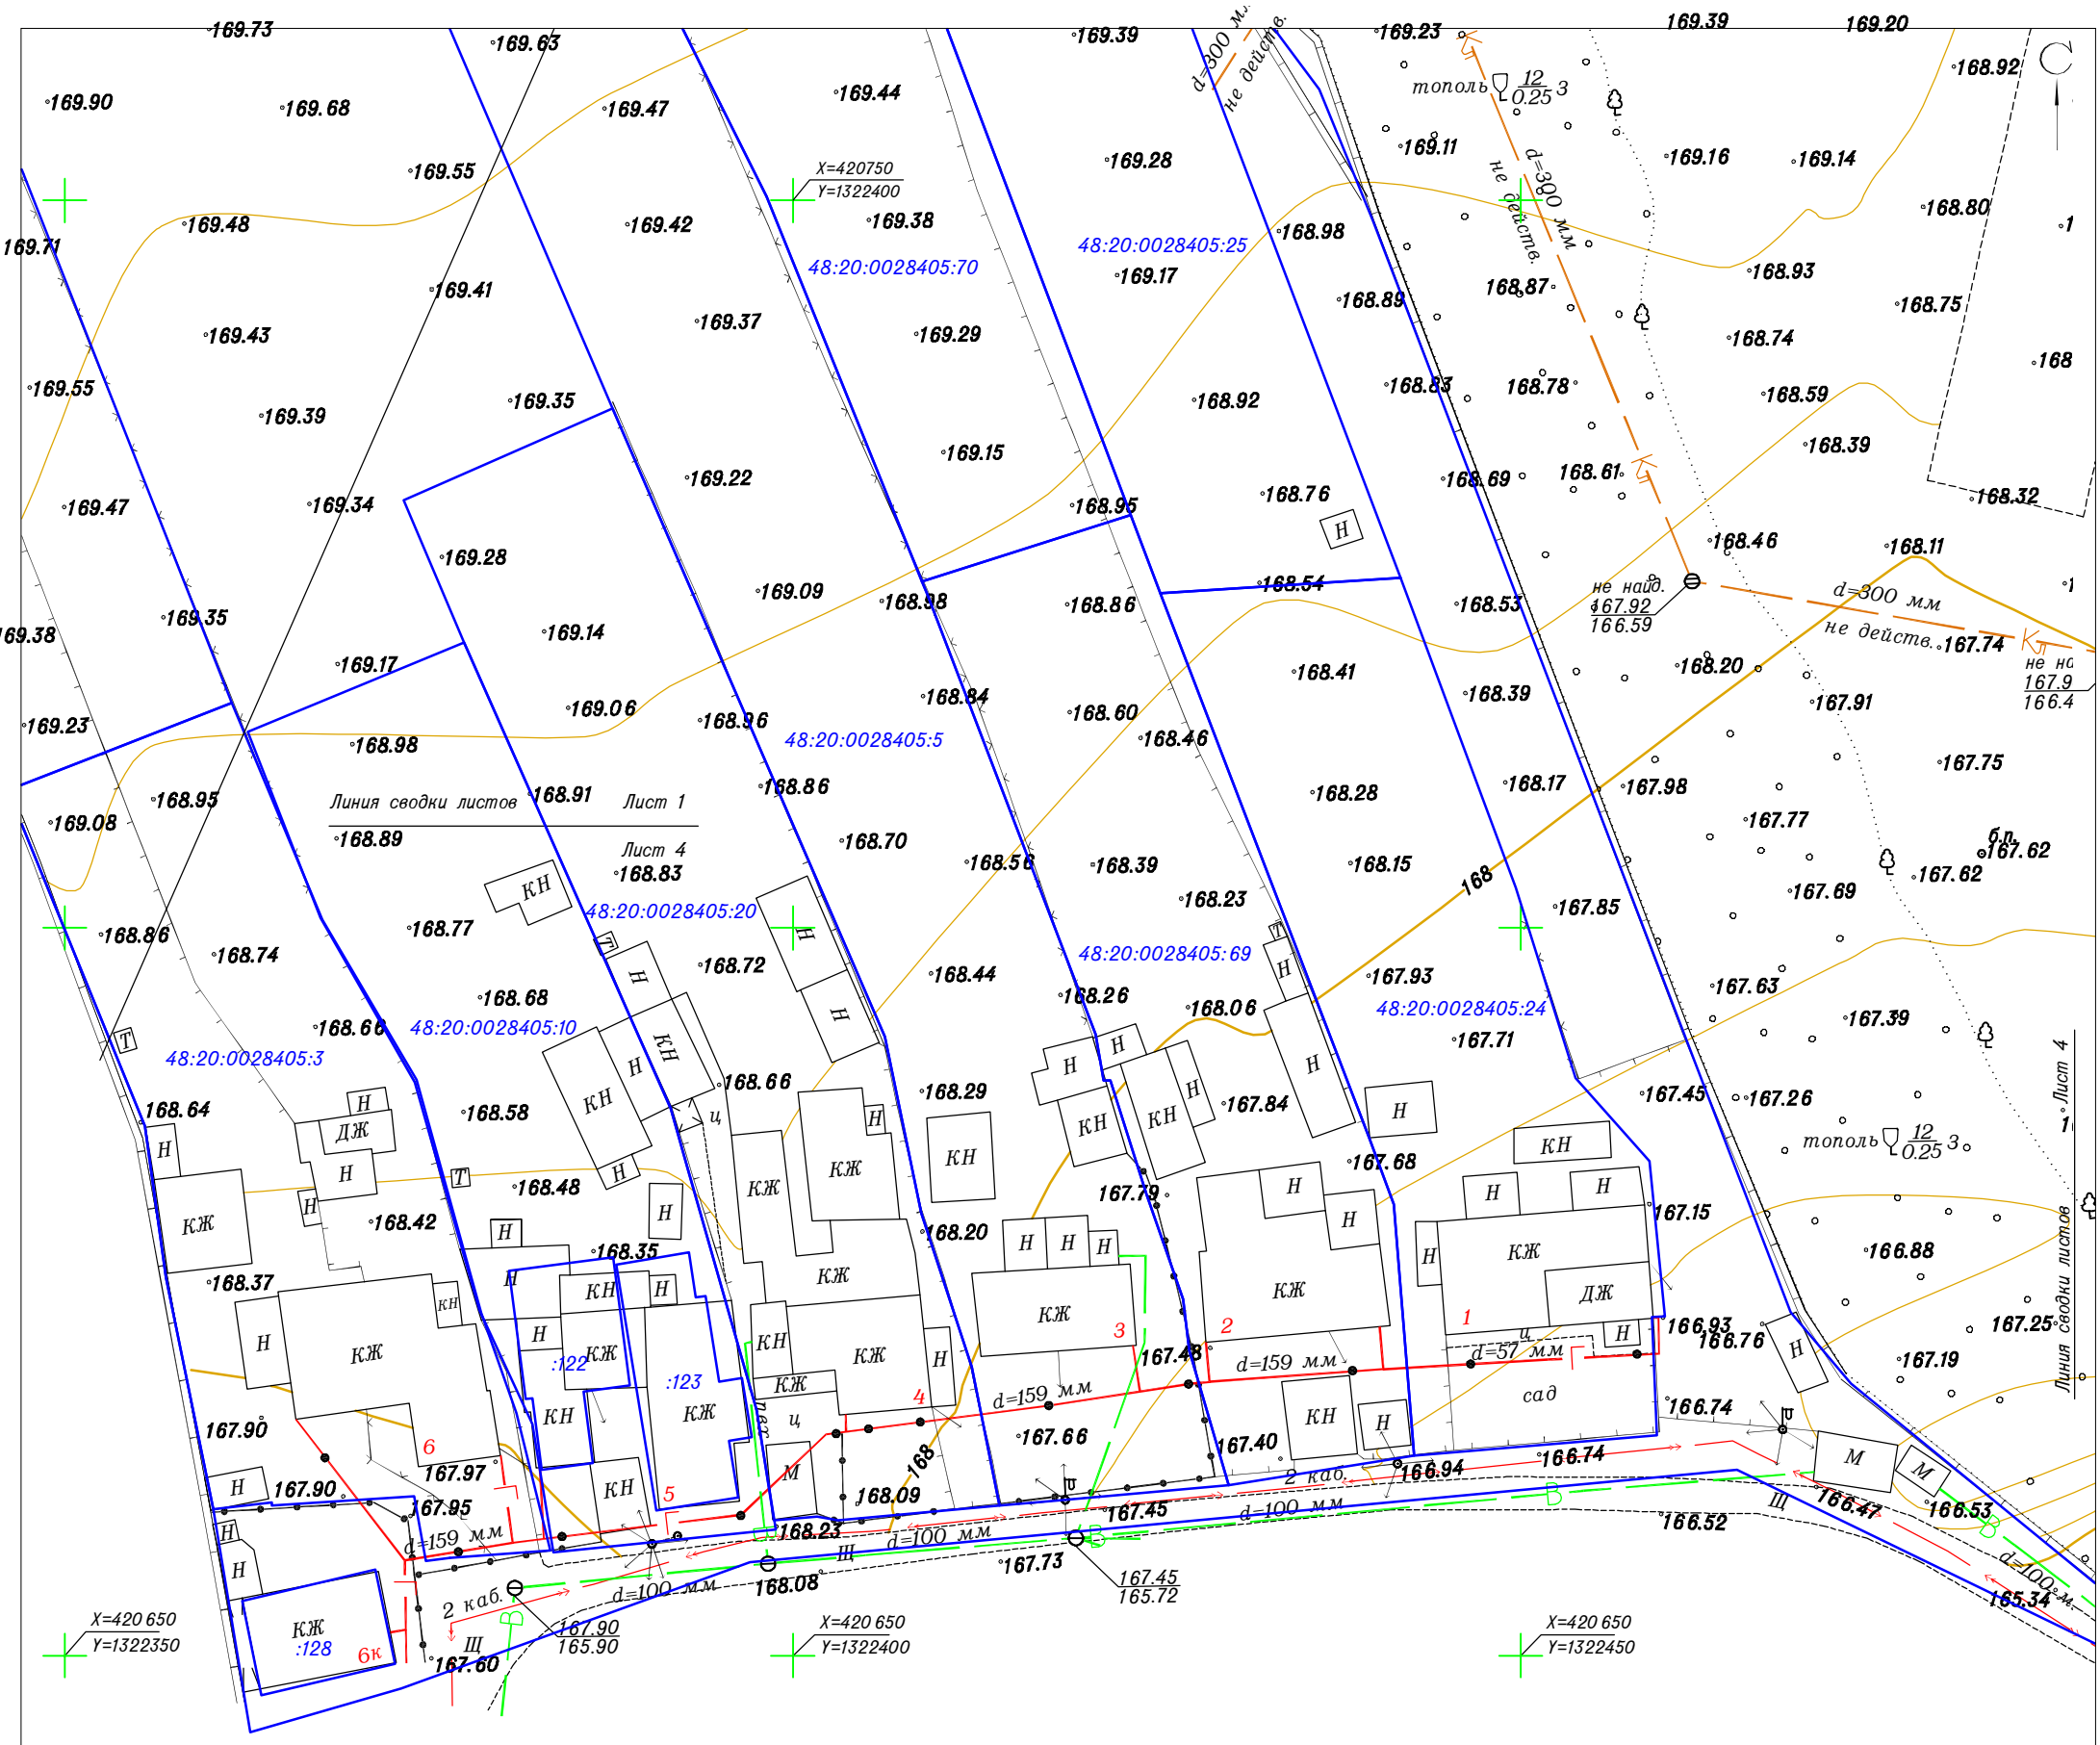

Схема расположения листов:

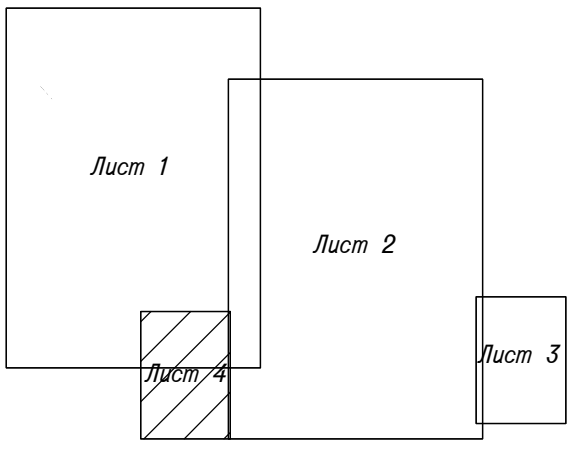

X=420 600
Y=1322400

X=420 600
Y=1322450

Примечание:

Топографическая съемка подлежит согласованию с представителями органов обслуживающих: водопровод, газопровод, ЛЭП, кабель связи. Все земельные работы производить в присутствии представителей органов обслуживающих: водопровод, газопровод, ЛЭП, кабель связи.

Система координат: МСК–48

Система высот: Балтийская 1977 г.

—— – граница земельного участка по данным ЕГРН

					ООО "Землемер"		
					Топографическая съемка		
	Лист	№ Док–та	Подп.	Дата			
Выполнил:		Никифоров Т. Д.		27.02.2023 г.	Адрес: в районе улиц Совхозная, Боевой проезд, Агрономическая в городе Липецке	Стадия	Лист	Листов
Проверил:		Бунин А. В.		27.02.2023 г.		П	4	4
Директор:		Бунин А. В.		27.02.2023 г.				
					Планшеты: М–X–11,12,14,16, М–XI–13, Н–X–3,4,15, Н–XI–1,2.	М 1:500 Формат А3	