
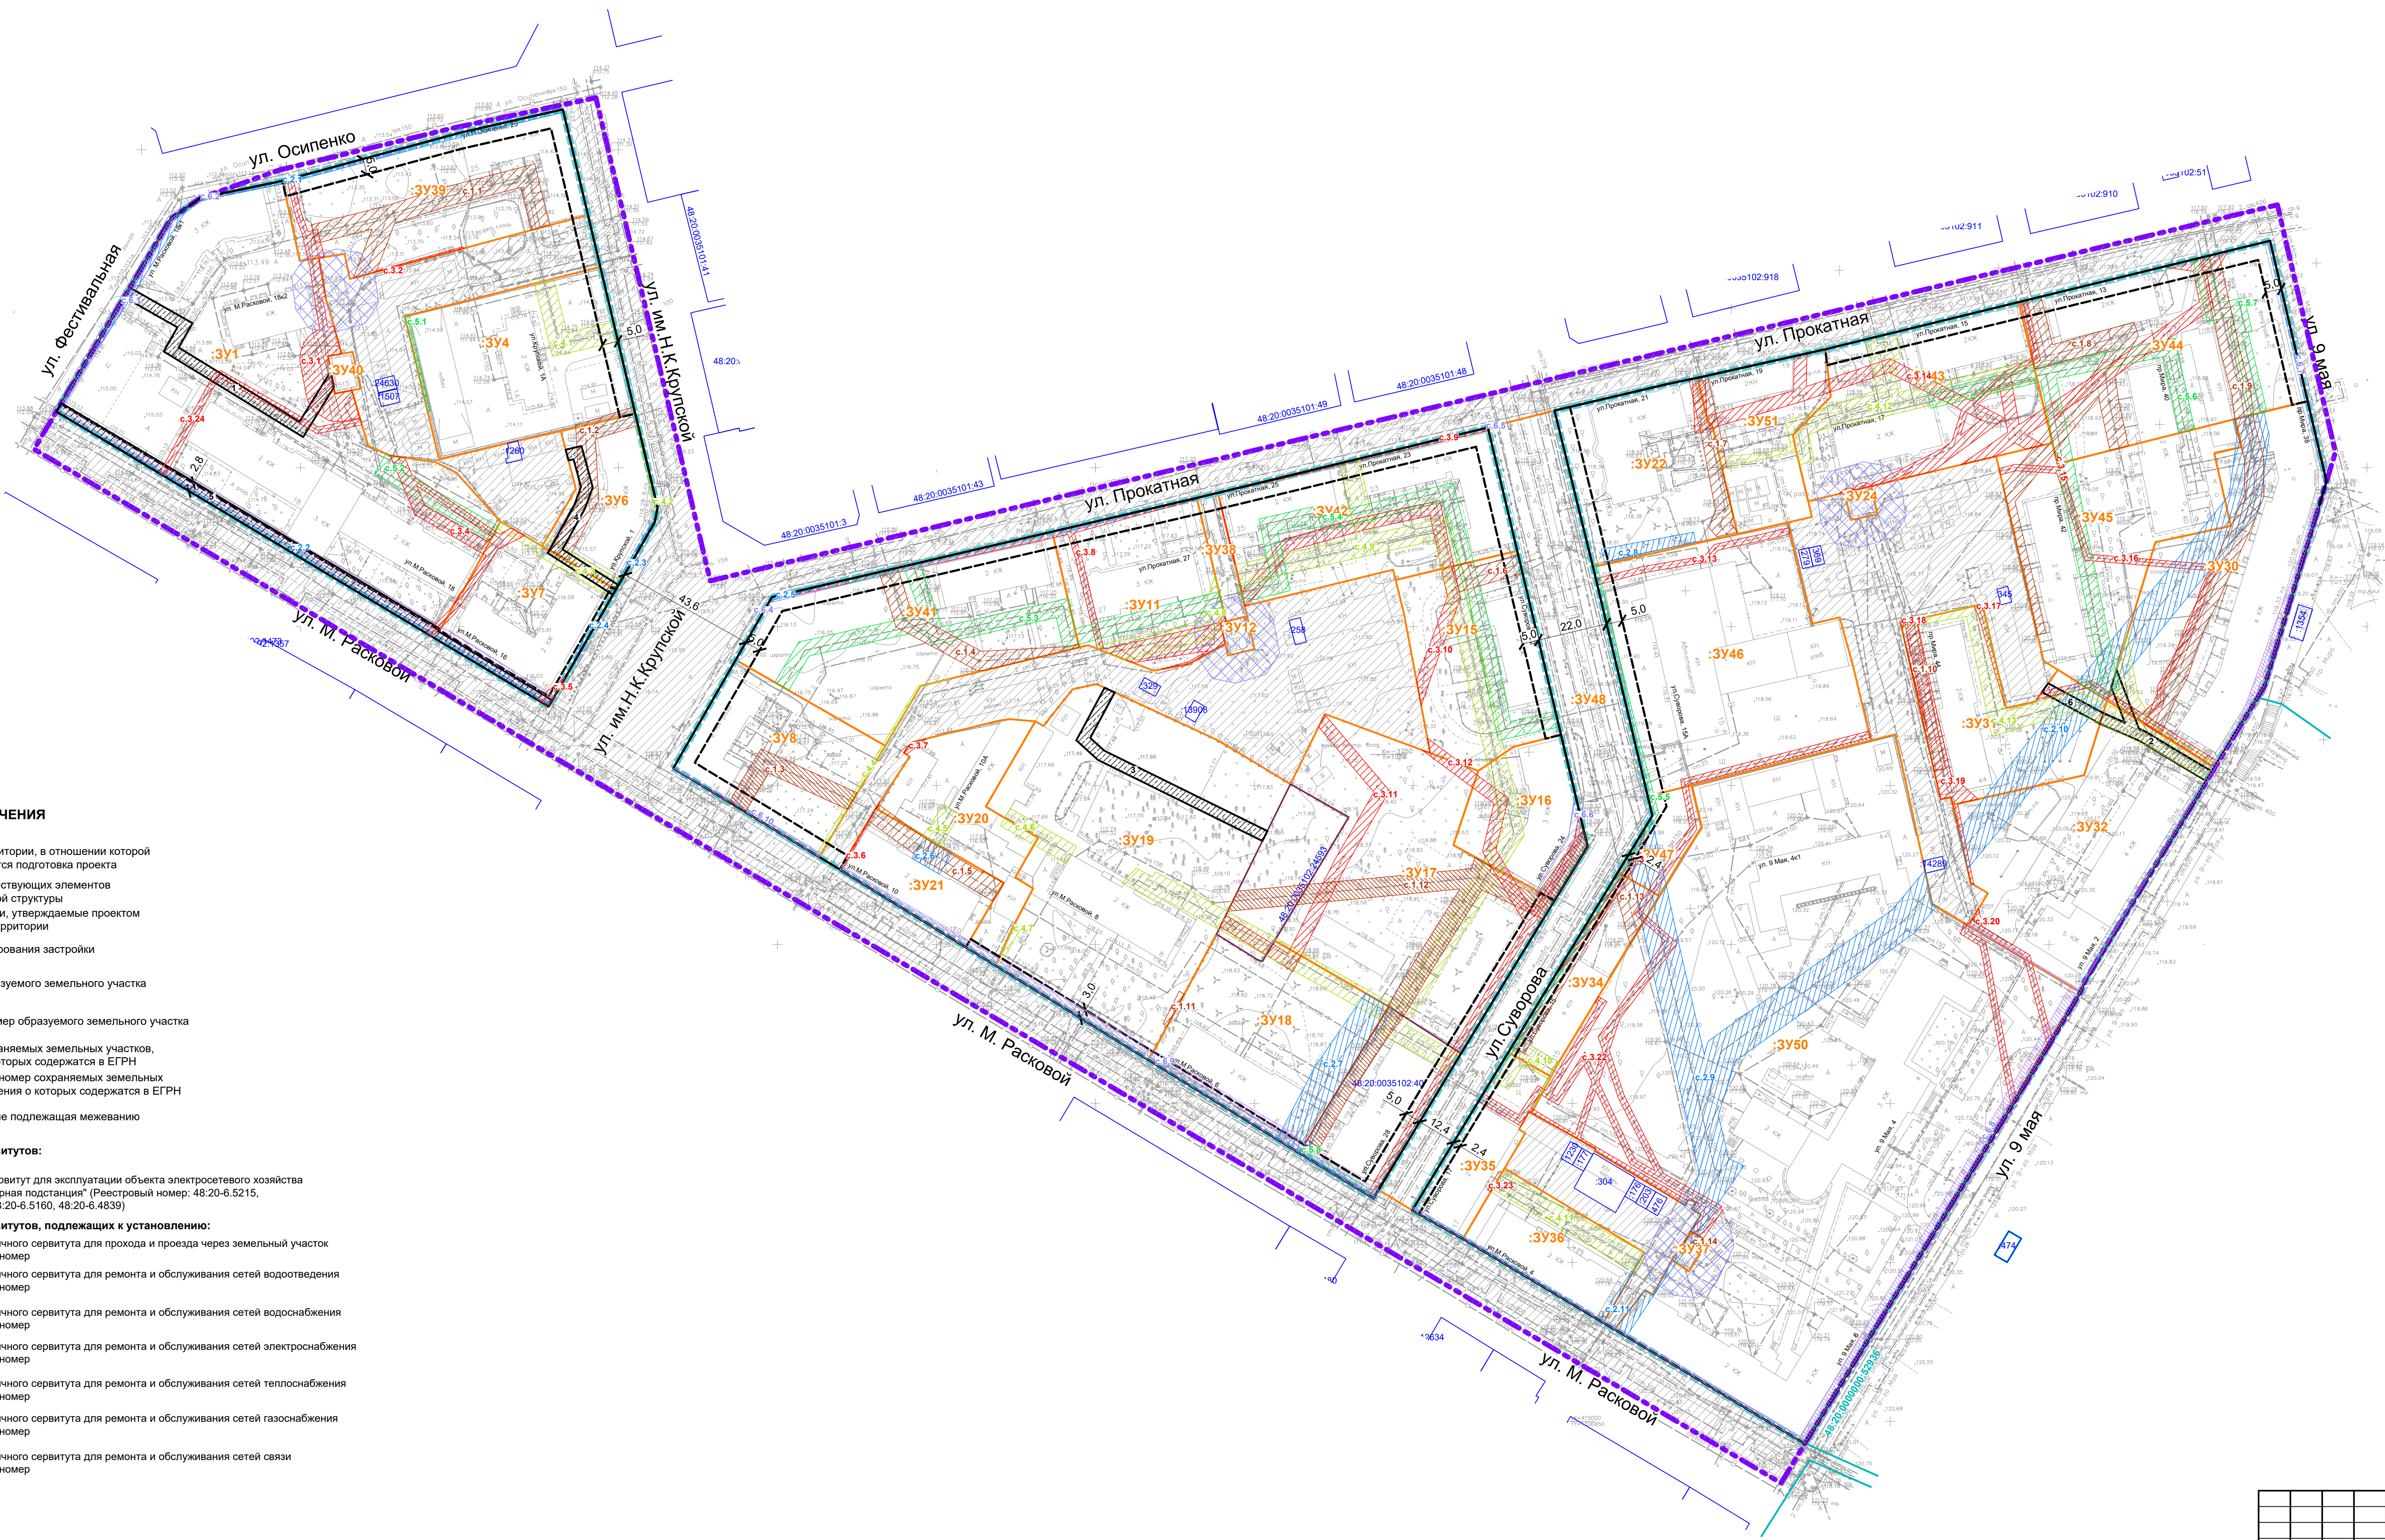


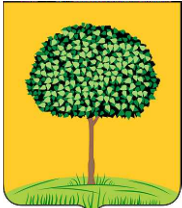

УСЛОВНЫЕ ОБОЗНАЧЕНИЯ

Границы:

- границы территории, в отношении которой осуществляется подготовка проекта
- границы существующих элементов планировочной структуры
- красные линии, утверждаемые проектом межевания территории
- линия регулирования застройки
- границы образуемого земельного участка
- условный номер образуемого земельного участка
- границы сохраняемых земельных участков, сведения о которых содержатся в ЕГРН
- кадастровый номер сохраняемых земельных участков, сведения о которых содержатся в ЕГРН
- территория, не подлежащая межеванию

Границы публичных сервитутов:

- Установленные:
- Публичный сервитут для эксплуатации объекта электросетевого хозяйства "Трансформаторная подстанция" (Реестровый номер: 48:20-6.5215, 48:20-6.5290, 48:20-6.5160, 48:20-6.4839)

Границы публичных сервитутов, подлежащих к установлению:

- границы публичного сервитута для прохода и проезда через земельный участок и его условный номер
- границы публичного сервитута для ремонта и обслуживания сетей водоотведения и его условный номер
- границы публичного сервитута для ремонта и обслуживания сетей водоснабжения и его условный номер
- границы публичного сервитута для ремонта и обслуживания сетей электроснабжения и его условный номер
- границы публичного сервитута для ремонта и обслуживания сетей теплоснабжения и его условный номер
- границы публичного сервитута для ремонта и обслуживания сетей газоснабжения и его условный номер
- границы публичного сервитута для ремонта и обслуживания сетей связи и его условный номер

						А-65.1585-24 ПМТ.ОЧП.6			
						Общество с ограниченной ответственностью «Спецкоммунэнерго» (ООО «СКР»)			
Изм.	Коп.уч	Лист	№ док.	Подпись	Дата	Проект внесения изменений в проект межевания территории, ограниченный улицами М. Расковой, имени Н. Крупской, Прокатная, 9-го Мая в городе Липецке	Стадия	Лист	Листов
ГИП	Катаева А.А.						П	3	
Разработал	Аксёнова А.Е.	10.25				Чертеж межевания территории, на котором отображаются границы публичных сервитутов М 1:1 000			
Н.Контроль	Катаева А.А.								