



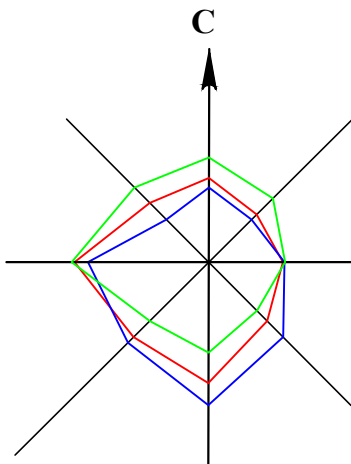

ДОКУМЕНТАЦИЯ ПО ПЛАНИРОВКЕ ТЕРРИТОРИИ (ПРОЕКТ ПЛАНИРОВКИ И ПРОЕКТ МЕЖЕВАНИЯ) КВАРТАЛА, ОГРАНИЧЕННОГО УЛ. ФРУНЗЕ, М.И. НЕДЕЛИНА, 50 ЛЕТ НЛМК В ГОРОДЕ ЛИПЕЦКЕ

ВАРИАНТЫ ПЛАНИРОВОЧНЫХ И (ИЛИ) ОБЪЕМНО-ПРОСТРАНСТВЕННЫХ РЕШЕНИЙ ЗАСТРОЙКИ ТЕРРИТОРИИ. М 1:1000

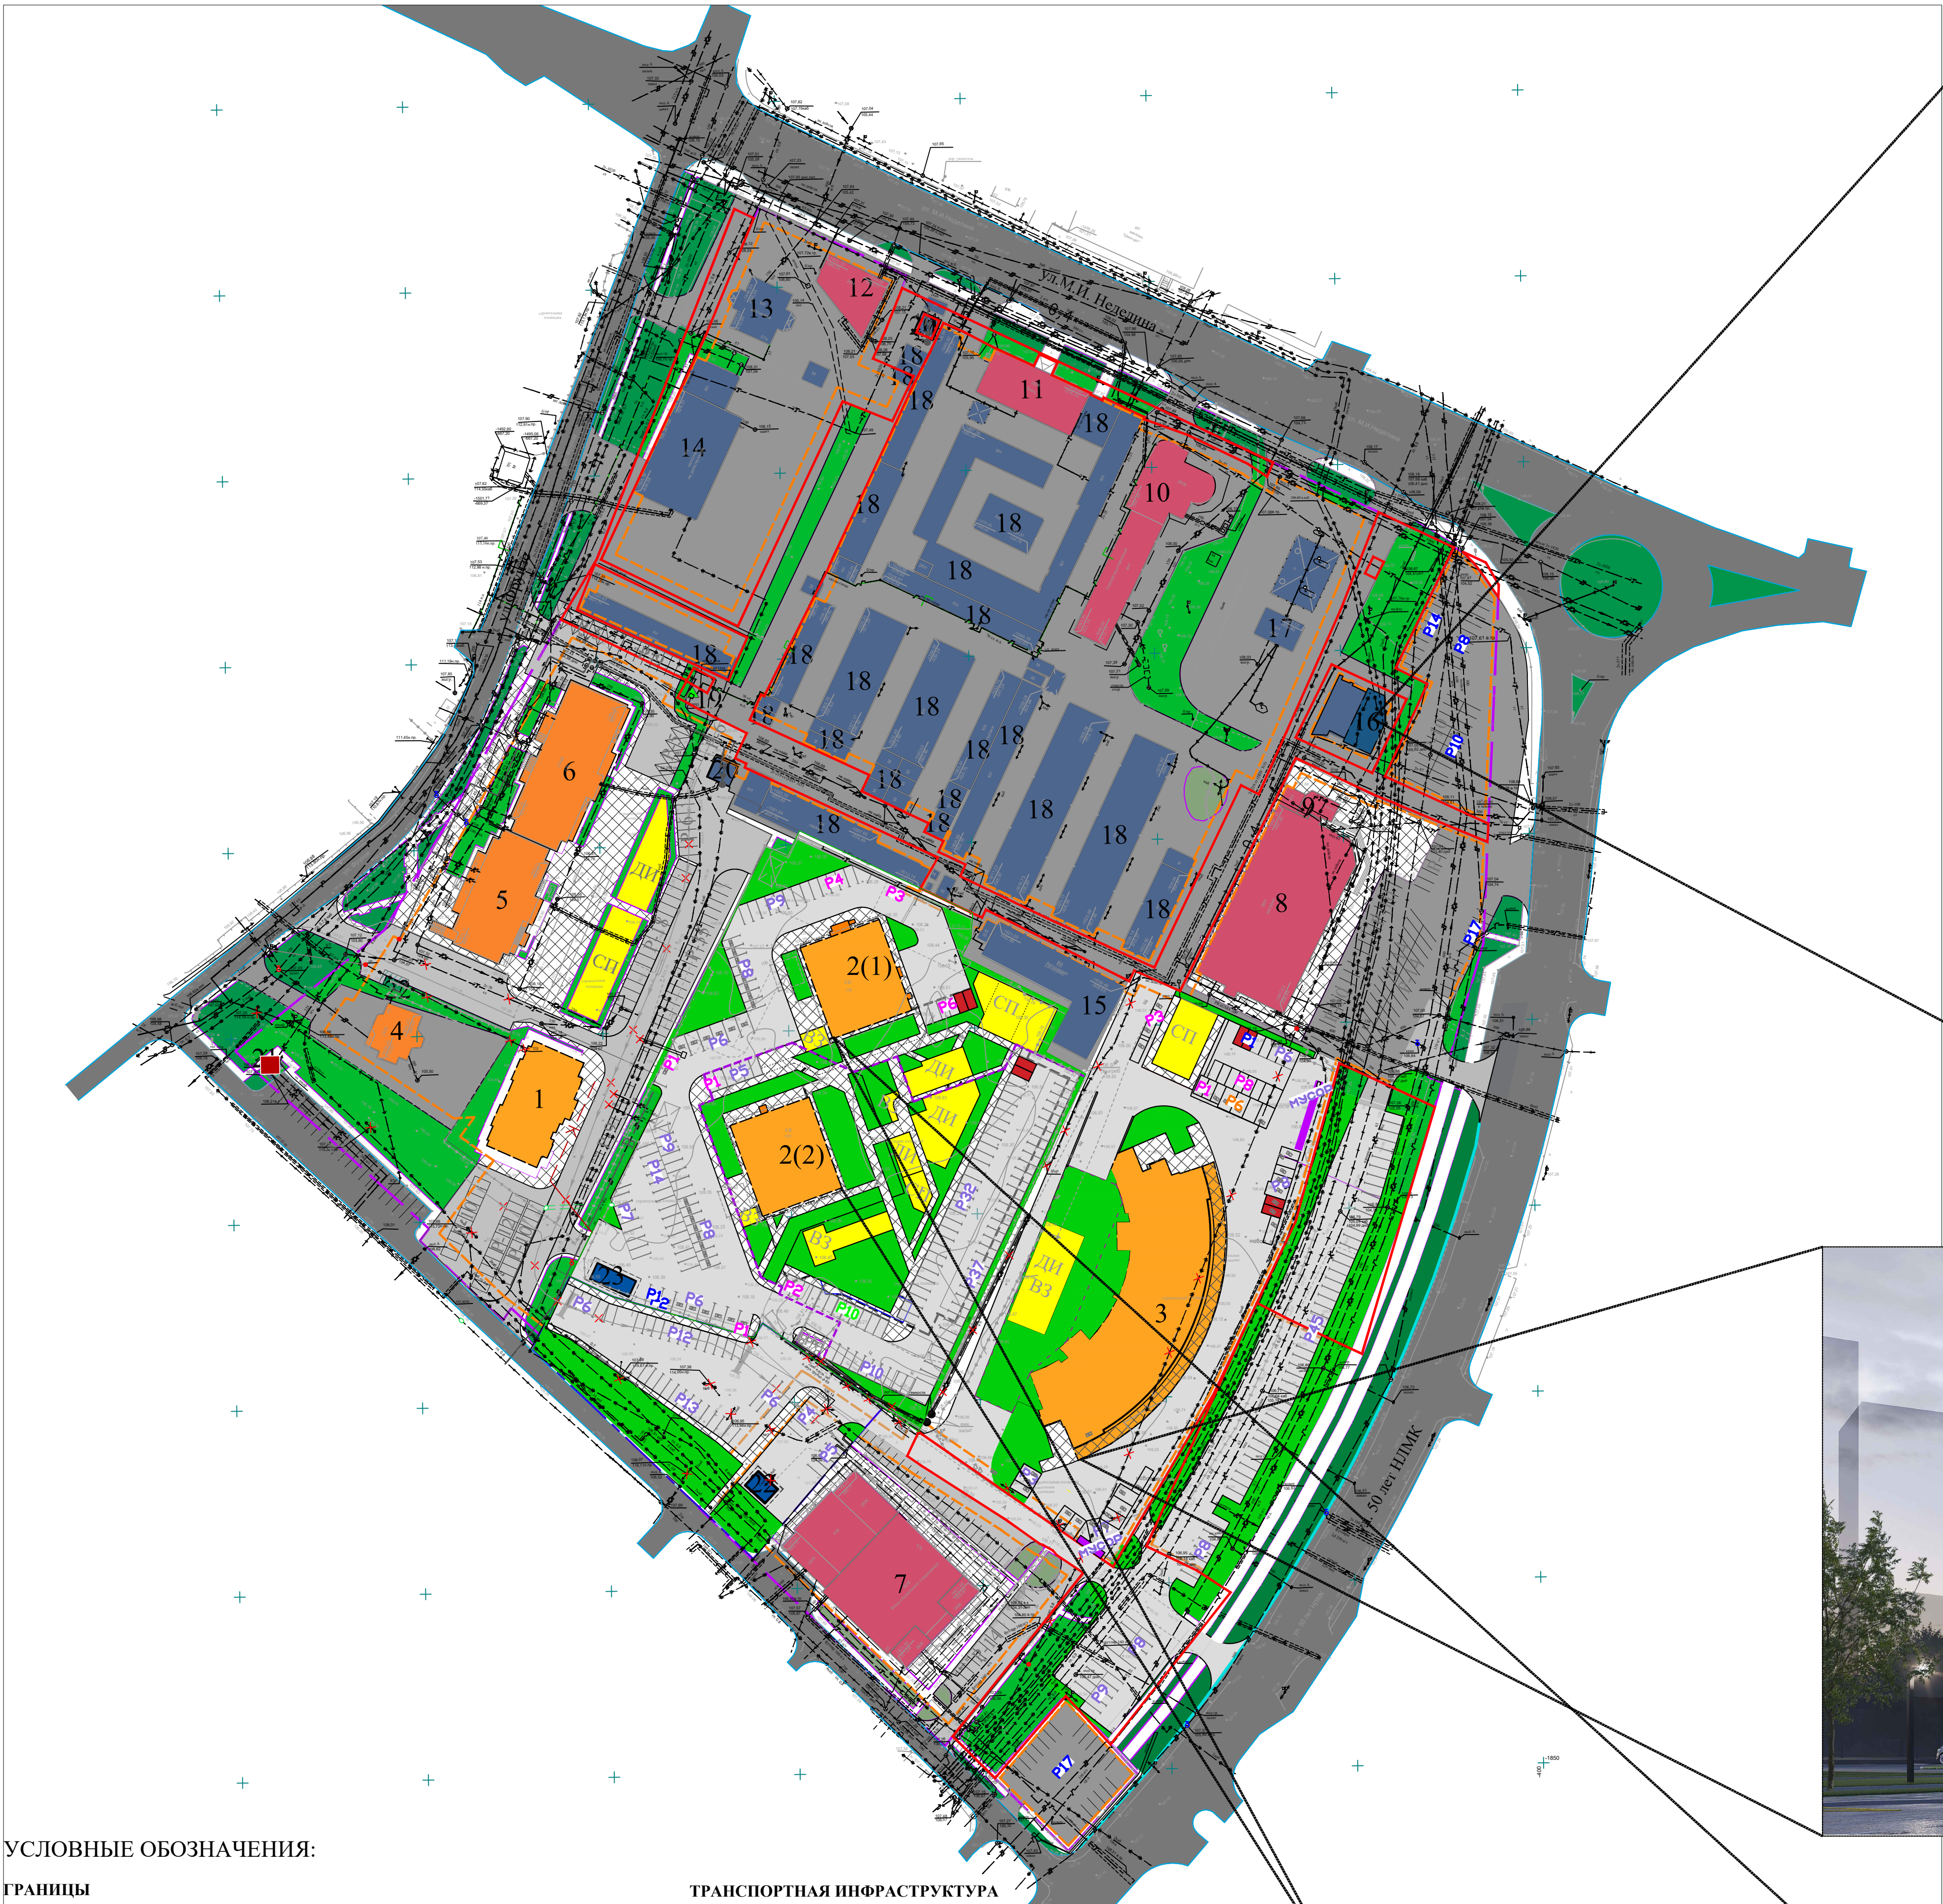

УСЛОВНЫЕ ОБОЗНАЧЕНИЯ:

ГРАНИЦЫ

- Границы разработки проекта планировки
- Границы планируемого элемента планировочной структуры
- Красные линии, обозначающие существующие и планируемые границы территории общего пользования и границы земельных участков, на которых расположены или планируется расположить линейные объекты
- Линия регулирования застройки

ЗДАНИЯ И СООРУЖЕНИЯ

- Существующие жилые здания
- Существующие нежилые здания, сооружения
- Существующие общественные здания
- Проектируемые, строящиеся многоквартирные жилые здания
- Проектируемые нежилые здания, сооружения
- Номер позиции объекта капитального строительства в экспликации зданий и сооружений

БЛАГОУСТРОЙСТВО

- Озеленение и благоустройство примыкающих территорий
- Озеленение и благоустройство территорий в границах планировочного элемента
- Озеленение и благоустройство территорий общественных зданий
- Мощение тротуарной плиткой
- Тротуары
- Шумовой барьер
- Спортивные площадки
- Детские игровые площадки
- Площадки для отдыха взрослого населения
- Площадки для мусоросборников

ТРАНСПОРТНАЯ ИНФРАСТРУКТУРА

- Улично-дорожная сеть
- Существующие проезды
- Проектируемые проезды
- Стоянки для хранения автотранспорта с указанием количества мест:
- приобретные
- гостевые
- кооперированные стоянки (приобретная стоянка днем, гостевая стоянка - в ночное время)
- постоянные
- размещение зарядных станций для электромобилей

| ПП 54/ПМ 61 - 2019 |          |             |          |       | Статус   |      |      |
|--------------------|----------|-------------|----------|-------|---|------|------|
| Изм.               | Лист     | № документа | Подпись  | Дата  | Проект изменений в документацию по планировке территории (проект планировки и проект межевания) квартала, ограниченного ул. Фрунзе, М.И. Неделина, 50 лет НЛМК в городе Липецке |      |      |
| ГП                 | Разраб.  | Шурикин     | Мегихова | 10.25 | Основная (утверждаемая) часть   |      |      |
| Н.контр.           | Сотников | Сотников    | Сотников | 10.25 | Варианты планировочных и (или) объемно-пространственных решений застройки территории. М 1:1000                                                                                  |      |      |
|                    |          |             |          |       | Лист   | Лист | Лист |
|                    |          |             |          |       | 5   | 5    | 5    |
|                    |          |             |          |       | ООО "РАЗВИТИЕ-ЛИПЕЦК"   |      |      |