
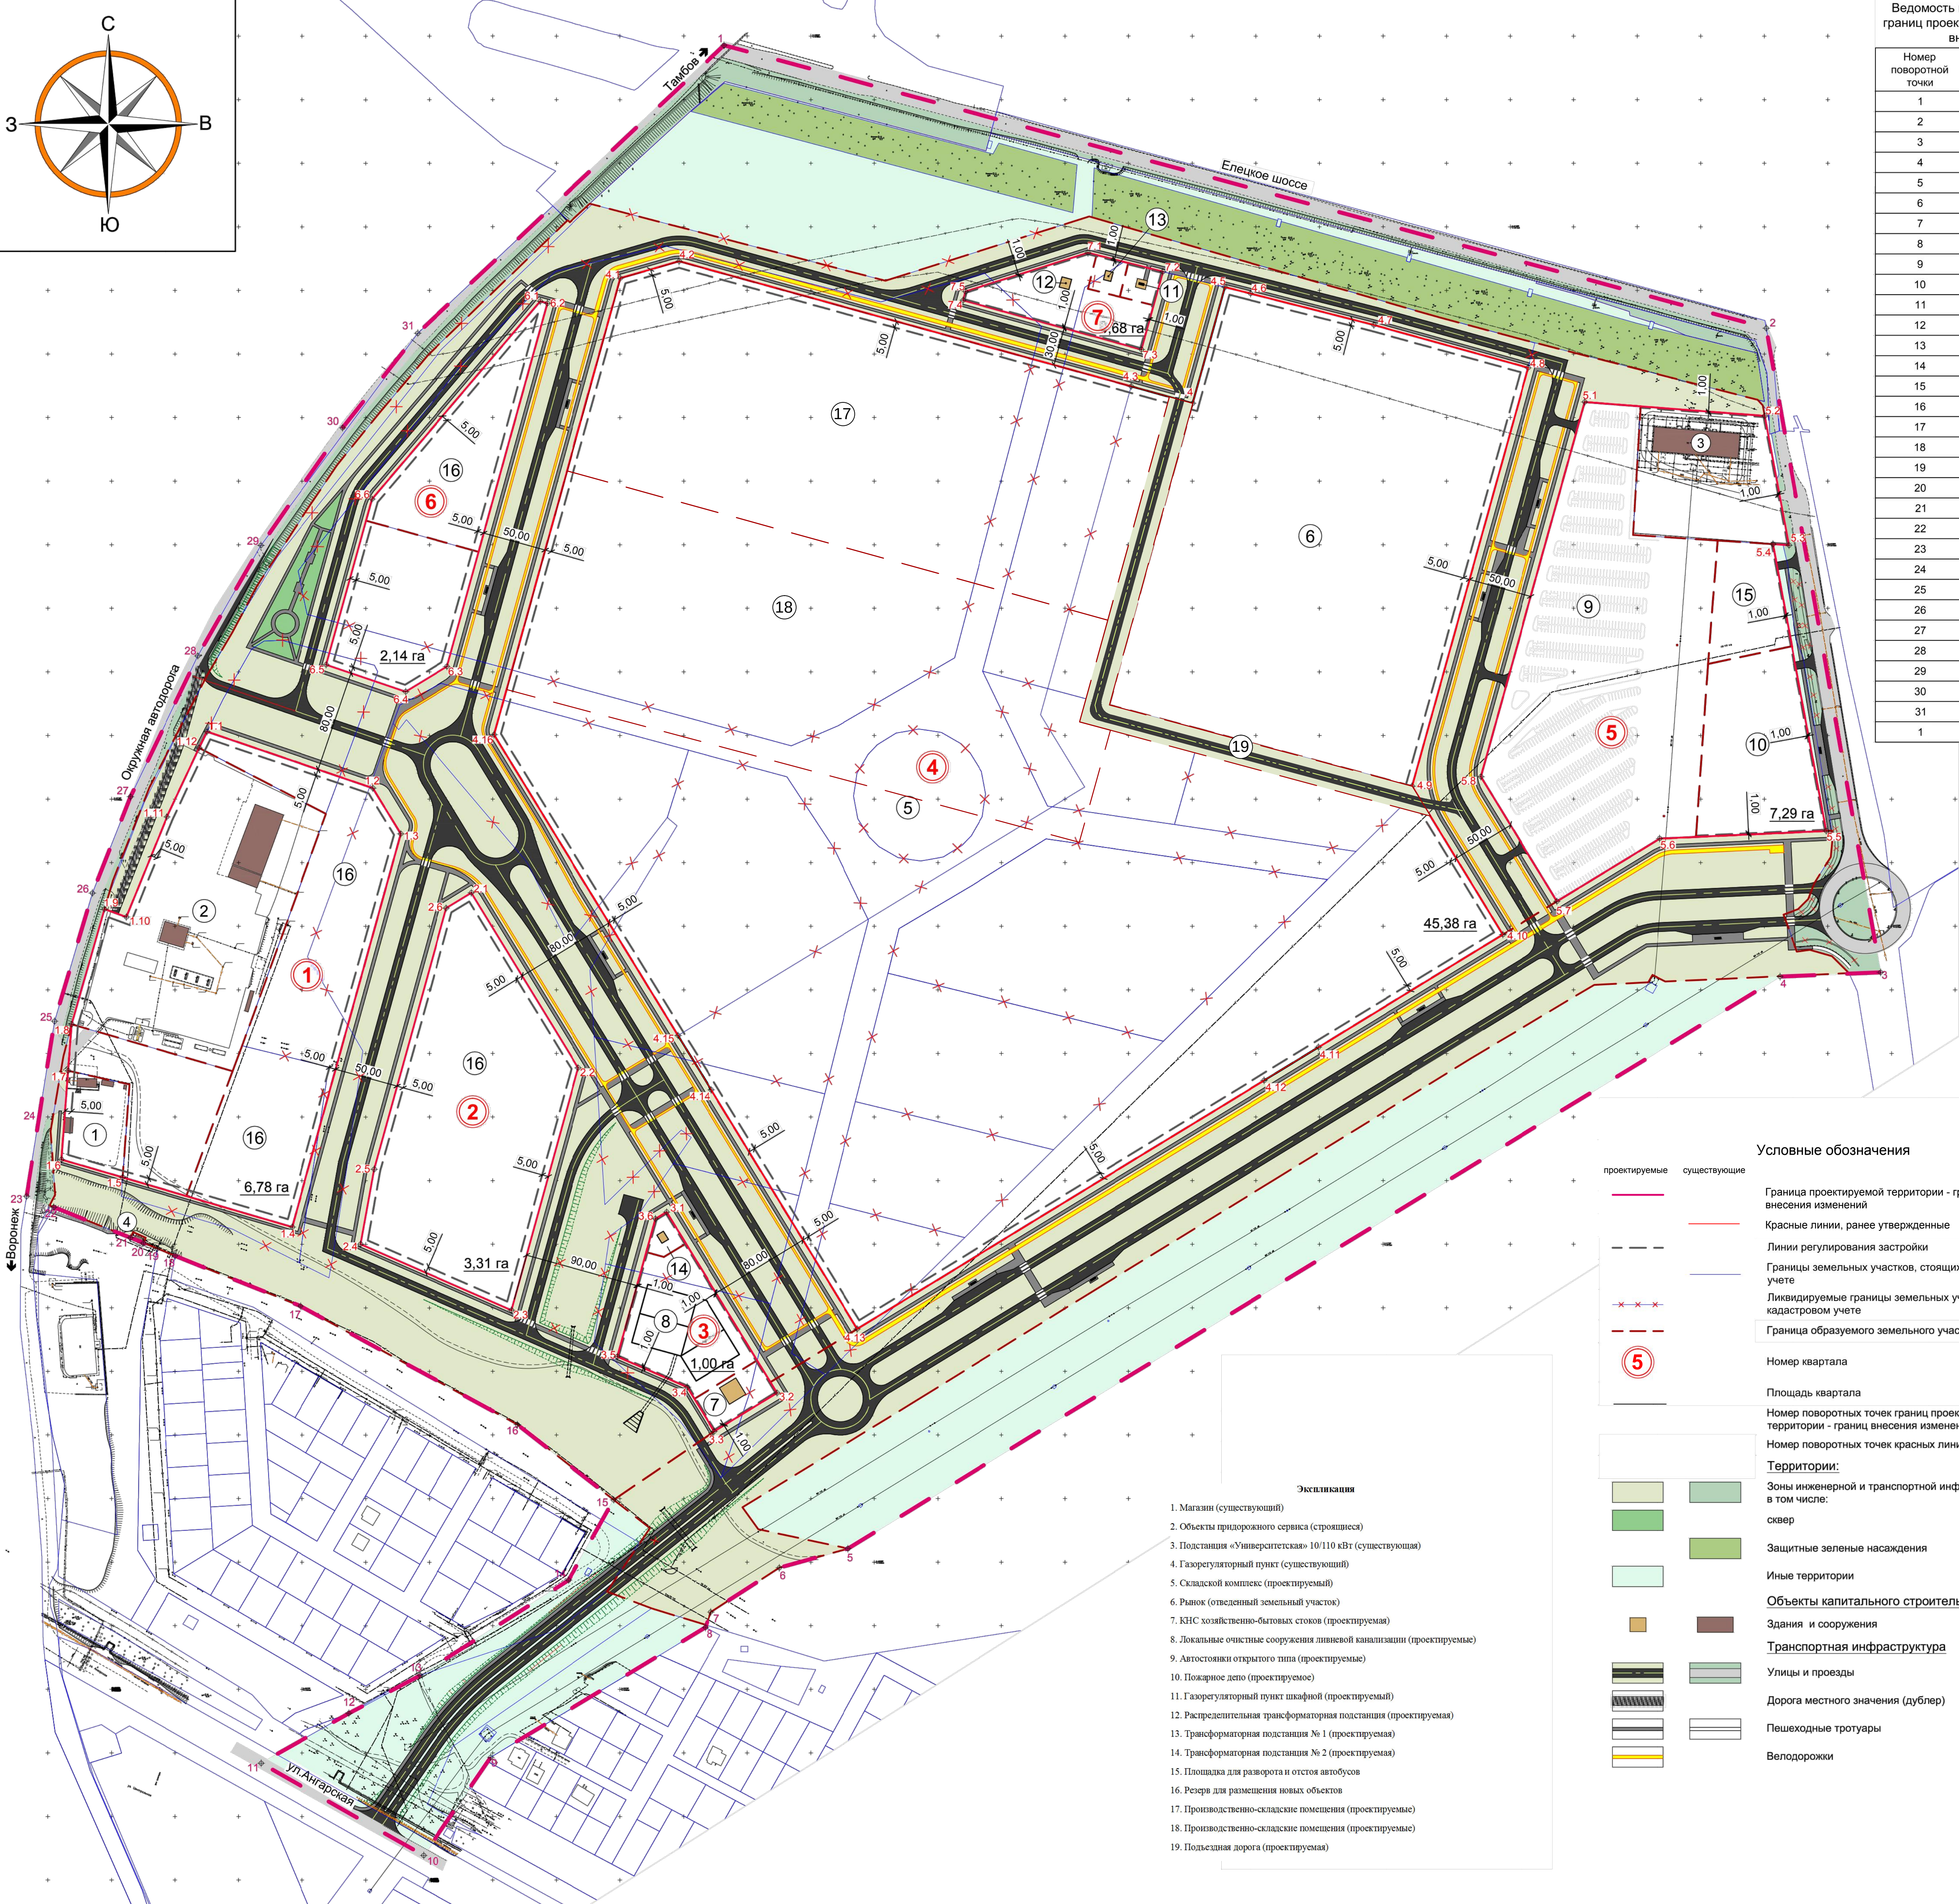


Проект изменений в документацию по планировке территории (проект планировки и проект межевания) зоны делового, общественного и коммунально-складского назначения в районе автомобильной дороги Орел-Тамбов и Елецкого шоссе в городе Липецке

Чертеж красных линий

М 1:2000

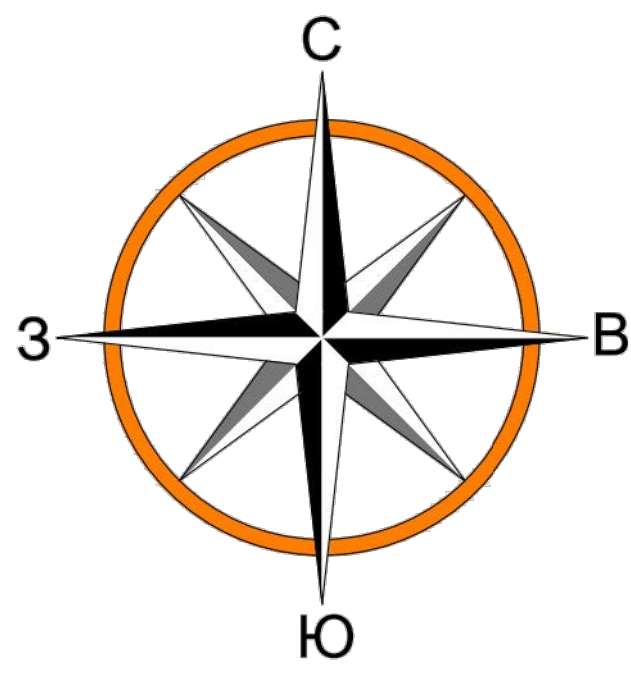

Ведомость координат поворотных точек границ проектируемой территории - границ внесения изменений

| Номер поворотной точки | X, м      | Y, м       |
|------------------------|-----------|------------|
| 1                      | 418042,71 | 1316731,80 |
| 2                      | 417820,55 | 1317551,46 |
| 3                      | 417313,76 | 1317641,30 |
| 4                      | 417310,47 | 1317562,38 |
| 5                      | 416860,62 | 1316829,29 |
| 6                      | 416845,58 | 1316775,22 |
| 7                      | 416810,75 | 1316721,32 |
| 8                      | 416798,73 | 1316717,07 |
| 9                      | 416696,59 | 1316548,46 |
| 10                     | 416619,40 | 1316495,58 |
| 11                     | 416691,91 | 1316367,69 |
| 12                     | 416731,12 | 1316436,84 |
| 13                     | 416760,95 | 1316492,84 |
| 14                     | 416835,83 | 1316609,65 |
| 15                     | 416898,93 | 1316645,15 |
| 16                     | 416958,16 | 1316569,41 |
| 17                     | 417051,33 | 1316398,73 |
| 18                     | 417090,83 | 1316300,15 |
| 19                     | 417096,53 | 1316285,93 |
| 20                     | 417100,95 | 1316274,97 |
| 21                     | 417105,02 | 1316264,83 |
| 22                     | 417129,13 | 1316204,69 |
| 23                     | 417137,72 | 1316183,06 |
| 24                     | 417198,10 | 1316192,82 |
| 25                     | 417275,35 | 1316205,29 |
| 26                     | 417376,10 | 1316234,97 |
| 27                     | 417451,83 | 1316264,89 |
| 28                     | 417562,63 | 1316317,95 |
| 29                     | 417649,50 | 1316367,51 |
| 30                     | 417741,94 | 1316431,88 |
| 31                     | 417816,30 | 1316490,87 |
| 1                      | 418042,71 | 1316731,80 |

Координаты поворотных точек красных линий

| Номер квартала | Номер поворотной точки | X, м      | Y, м       |
|----------------|------------------------|-----------|------------|
| 1              | 1.1                    | 417503,04 | 1316325,23 |
|                | 1.2                    | 417458,63 | 1316455,63 |
|                | 1.3                    | 417422,67 | 1316477,59 |
|                | 1.4                    | 417113,41 | 1316392,11 |
|                | 1.5                    | 417152,51 | 1316258,65 |
|                | 1.6                    | 417166,57 | 1316210,66 |
|                | 1.7                    | 417236,39 | 1316215,89 |
|                | 1.8                    | 417272,97 | 1316218,62 |
|                | 1.9                    | 417363,49 | 1316244,43 |
|                | 1.10                   | 417357,27 | 1316261,52 |
| 2              | 2.1                    | 417376,33 | 1316533,16 |
|                | 2.2                    | 417238,62 | 1316617,29 |
|                | 2.3                    | 417048,07 | 1316564,62 |
|                | 2.4                    | 417099,95 | 1316445,99 |
|                | 2.5                    | 417158,96 | 1316456,57 |
| 3              | 3.1                    | 417125,28 | 1316686,54 |
|                | 3.2                    | 416983,03 | 1316773,45 |
|                | 3.3                    | 416952,83 | 1316724,02 |
|                | 3.4                    | 416987,66 | 1316702,74 |
|                | 3.5                    | 417011,63 | 1316647,92 |
|                | 3.6                    | 417119,98 | 1316677,87 |
|                | 3.7                    | 417189,98 | 1316650,25 |
| 4              | 4.1                    | 417859,61 | 1316650,25 |
|                | 4.2                    | 417872,90 | 1316696,32 |
|                | 4.3                    | 417774,55 | 1317052,11 |
|                | 4.4                    | 417761,23 | 1317100,30 |
|                | 4.5                    | 417852,56 | 1317125,55 |
|                | 4.6                    | 417847,51 | 1317145,71 |
|                | 4.7                    | 417822,84 | 1317242,67 |
|                | 4.8                    | 417789,17 | 1317364,30 |
|                | 4.9                    | 417460,08 | 1317273,02 |
|                | 4.10                   | 417343,48 | 1317344,25 |
| 5              | 5.1                    | 417254,84 | 1317199,17 |
|                | 5.2                    | 417228,78 | 1317156,50 |
|                | 5.3                    | 417033,27 | 1316836,50 |
|                | 5.4                    | 417221,37 | 1316721,58 |
|                | 5.5                    | 417264,03 | 1316695,52 |
|                | 5.6                    | 417500,57 | 1316551,00 |
|                | 5.7                    | 417762,17 | 1317408,70 |
|                | 5.8                    | 417751,32 | 1317550,28 |
|                | 5.9                    | 417649,6  | 1317569,36 |
|                | 5.10                   | 417650,42 | 1317556,83 |
| 6              | 6.1                    | 417424,95 | 1317598,86 |
|                | 6.2                    | 417418,92 | 1317467,73 |
|                | 6.3                    | 417369,55 | 1317386,92 |
|                | 6.4                    | 417467,63 | 1317327,00 |
|                | 6.5                    | 417841,44 | 1316587,26 |
|                | 6.6                    | 417839,87 | 1316592,92 |
|                | 6.7                    | 417554,23 | 1316513,96 |
| 7              | 7.1                    | 417534,35 | 1316481,42 |
|                | 7.2                    | 417555,65 | 1316418,90 |
|                | 7.3                    | 417685,92 | 1316454,91 |
|                | 7.4                    | 417879,5  | 1317018,06 |
|                | 7.5                    | 417864,72 | 1317077,04 |

**Условные обозначения**

— проектируемые — существующие

Граница проектируемой территории - граница внесения изменений

Красные линии, ранее утвержденные

Линии регулирования застройки

Границы земельных участков, стоящих на кадастровом учете

Ликвидируемые границы земельных участков, стоящих на кадастровом учете

Граница образуемого земельного участка

5

Номер квартала

Площадь квартала

Номер поворотных точек границ проектируемой территории - границ внесения изменений

Номер поворотных точек красных линий

**Территории:**

Зоны инженерной и транспортной инфраструктуры, в том числе:

- сквер
- Защитные зеленые насаждения
- Иные территории

**Объекты капитального строительства**

Здания и сооружения

**Транспортная инфраструктура**

Улицы и проезды

Дорога местного значения (дублер)

Пешеходные тротуары

Велодорожки

- Экспликация**
- Магазины (существующий)
  - Объекты придорожного сервиса (строительные)
  - Подстанции «Универсальские» 10/110 кВ (существующие)
  - Газорегуляторный пункт (существующий)
  - Складской комплекс (проектируемый)
  - Рынок (отведенный земельный участок)
  - ЖКЗ хозяйственно-бытовых стоков (проектируемые)
  - Локальные очистные сооружения ливневой канализации (проектируемые)
  - Автозаправки открытого типа (проектируемые)
  - Площадка для разворота и отстоя автомобилей
  - Пожарное депо (проектируемое)
  - Газорегуляторный пункт шкафной (проектируемый)
  - Распределительная трансформаторная подстанция (проектируемая)
  - Трансформаторная подстанция № 1 (проектируемая)
  - Трансформаторная подстанция № 2 (проектируемая)
  - Площадка для разворота и отстоя автомобилей
  - Резерв для размещения новых объектов
  - Противопожарно-складские помещения (проектируемые)
  - Противопожарно-складские помещения (проектируемые)
  - Польцевая дорога (проектируемая)

|   |        |        |        |          |                 |
|---|--------|--------|--------|----------|-----------------|
| 17-24-ПП   |        |        |        |          |                 |
| Проект изменений в документацию по планировке территории (проект планировки и проект межевания) зоны делового, общественного и коммунально-складского назначения в районе автомобильной дороги Орел-Тамбов и Елецкого шоссе в городе Липецке |        |        |        |          |                 |
| Изм.   | Колуч. | Лист   | № док. | Получен  | Дата            |
| Горюхи   | Горюхи | Горюхи | Горюхи | Горюхи   | 10.24           |
| Горюхи   | Горюхи | Горюхи | Горюхи | Горюхи   | 10.24           |
| Горюхи   | Горюхи | Горюхи | Горюхи | Горюхи   | 10.24           |
| Чертеж красных линий   |        |        |        | М 1:2000 | 000 «Земпроект» |