



ОБЛАСТНОЕ ГОСУДАРСТВЕННОЕ УНИТАРНОЕ ПРЕДПРИЯТИЕ "ЛИПЕЦКОБЛТЕХИНВЕНТАРИЗАЦИЯ"
Проектный отдел

Свидетельство СРО-П-015-11082009 №129-П-4826025567 Выдано саморегулируемой организацией
Некомерческого партнерства «Объединение проектировщиков Черноземья» (протокол №17 от 23.11.2012г.)

**Проект планировки и проект межевания для
размещения объекта:
«ПАО «НЛМК». Строительство сетей
электроснабжения ООО «Новолипецкая
металлобаза». КЛ-10кВ от РУ-10кВ ПС
«Логистический склад» до РУ-10 кВ КТП «Георг».**

ДОКУМЕНТАЦИЯ ПО ПЛАНИРОВКЕ ТЕРРИТОРИИ

ПО-053-19

**Раздел 1. Проект планировки территории с
проектом межевания.**

Графическая часть

г. Липецк 2019г.



ОБЛАСТНОЕ ГОСУДАРСТВЕННОЕ УНИТАРНОЕ ПРЕДПРИЯТИЕ "ЛИПЕЦКОБЛТЕХИНВЕНТАРИЗАЦИЯ"
Проектный отдел

Свидетельство СРО-П-015-11082009 №129-П-4826025567 Выдано саморегулируемой организацией
Некоммерческого партнерства «Объединение проектировщиков Черноземья» (протокол №17 от 23.11.2012г.)

**Проект планировки и проект межевания
для размещения объекта:
«ПАО «НЛМК». Строительство сетей
электроснабжения ООО «Новолипецкая
металлобаза». КЛ-10кВ от РУ-10кВ ПС
«Логистический склад» до РУ-10 кВ КТП
«Георг».**

ДОКУМЕНТАЦИЯ ПО ПЛАНИРОВКЕ ТЕРРИТОРИИ

ПО-053-19

**Раздел 1. Проект планировки территории с
проектом межевания.**

Графическая часть

Заместитель директора
по производству

Н.Н. Звонарев

Главный архитектор-
начальник проектного отдела

В.В. Иванова

г. Липецк 2019г.


Состав проекта				
Основная часть.	Раздел 1. «Проект планировки территории с проектом межевания в его составе. Графическая часть»	Лист 1. Чертеж границ зон планируемого размещения линейных объектов.		
		Лист 2. Чертеж межевания территории.		
	Раздел 2. «Положение о размещении линейных объектов»	Проект планировки территории.		
		Проект межевания территории.		
Материалы по обоснованию проекта.	Раздел 3. «Материалы по обоснованию проекта планировки. Графическая часть»	Лист 1. Ситуационный план.		
		Лист 2. Схема использования территории.		
		Лист 4. Схема зон с особыми условиями использования территории.		
	Раздел 4. «Материалы по обоснованию проекта планировки. Пояснительная записка»	Пояснительная записка.		


						ПО-053-19			
Из	Кол.у	Лист	№ док	Подп.	Дат	Проект планировки и проект межевания для размещения объекта: «ПАО «НЛМК». Строительство сетей электроснабжения ООО «Новолипецкая металлобаза». КЛ-1-кВ от РУ-10кВ ПС «Логистический склад» до РУ-10 кВ КТП «Георг»	Стади	Лист	Л
Провери	Иванова							1	1
Разраб.	Горбунова								
ГИП	Петрова								
							ОГУП «Липецкоблтехинвентаризация» ПРОЕКТНЫЙ ОТДЕЛ		
									





№ п/п	Раздел 1. СОДЕРЖАНИЕ.	Лист.
	Содержание	
	Состав проекта	
1	Лист 1. Чертеж границ зон планируемого размещения линейного объекта.	1
2	Лист 2. Чертеж межевания территории.	2

						ПО-053-19	Лист
							2
Изм.	Кол.уч	Лист	№	Подп.	Дата		

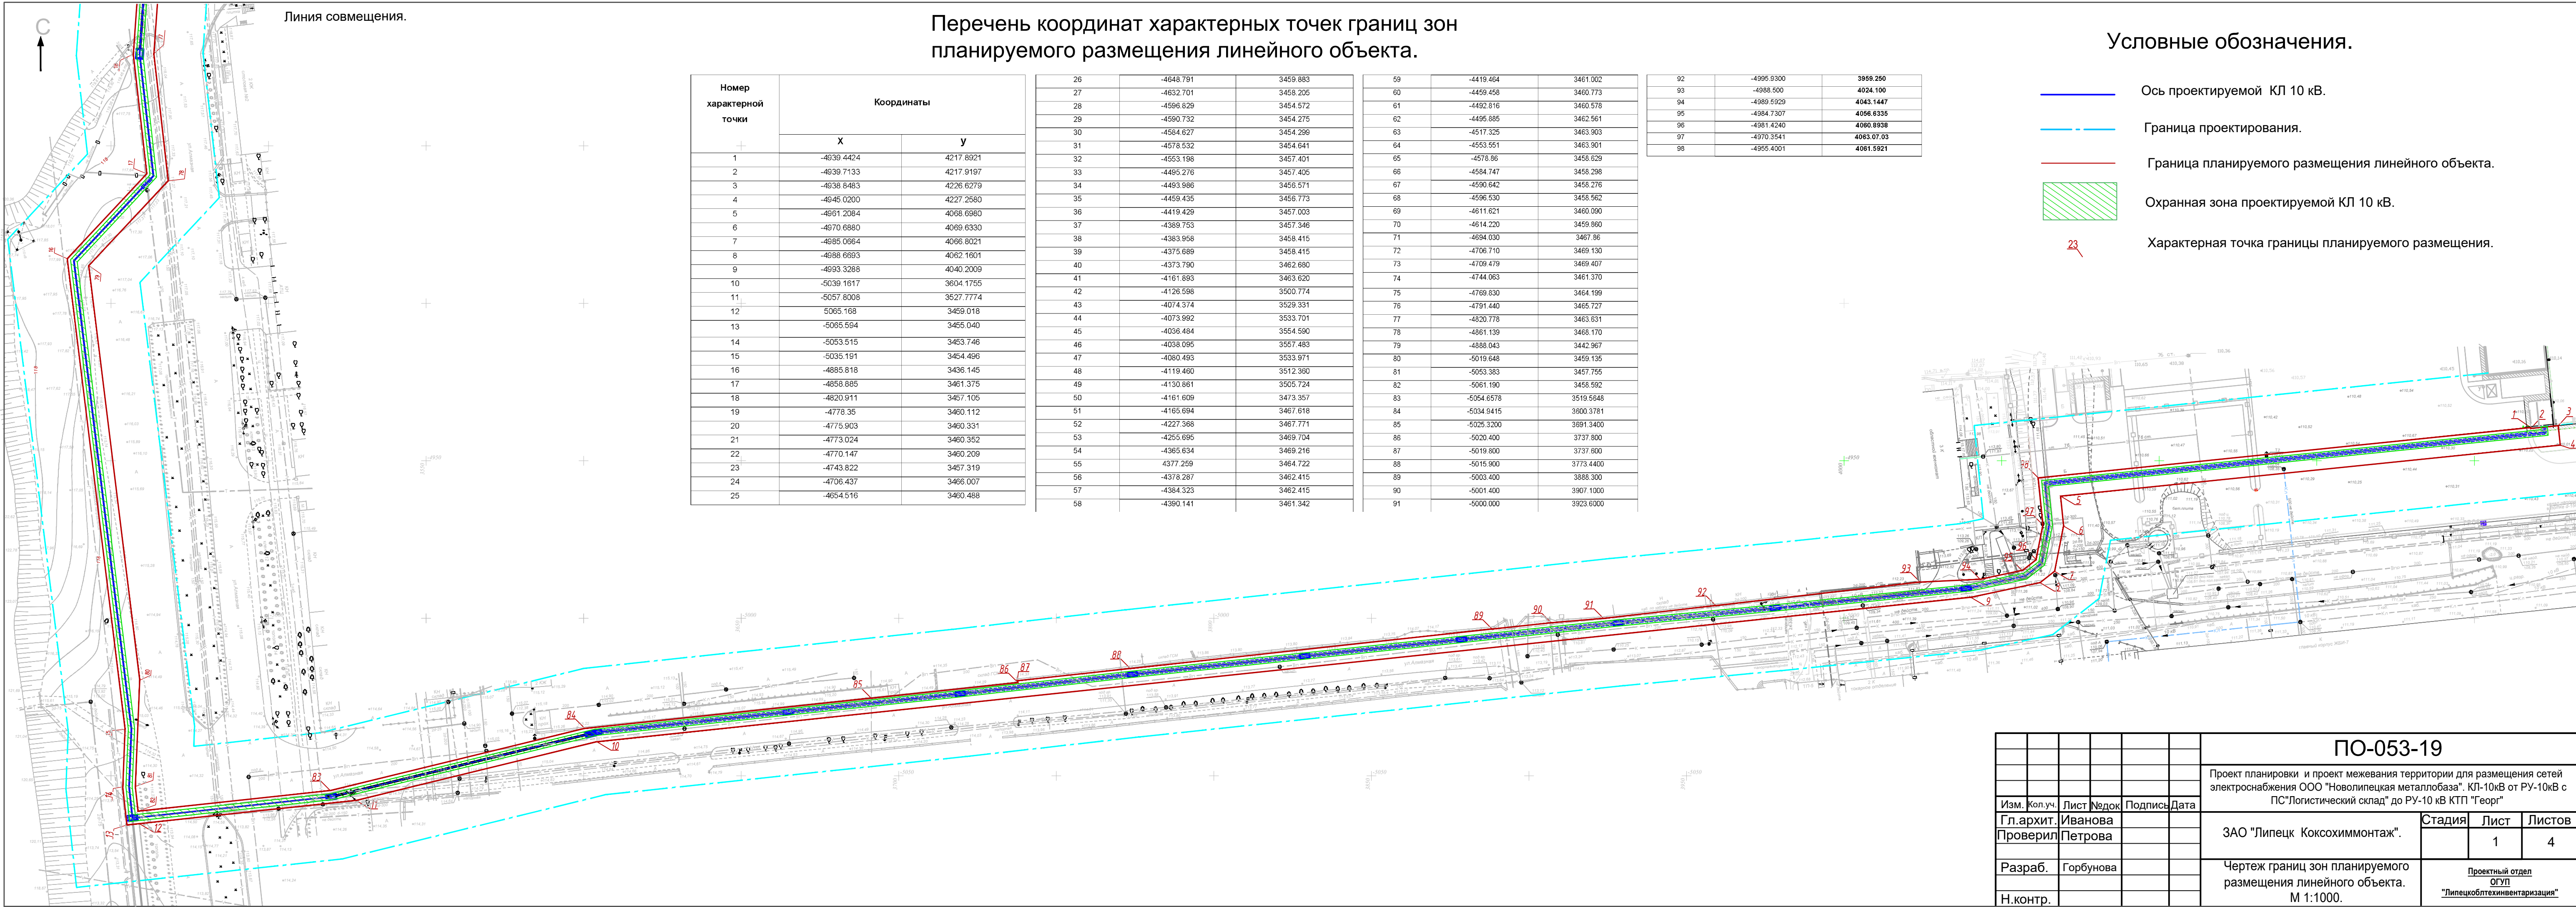

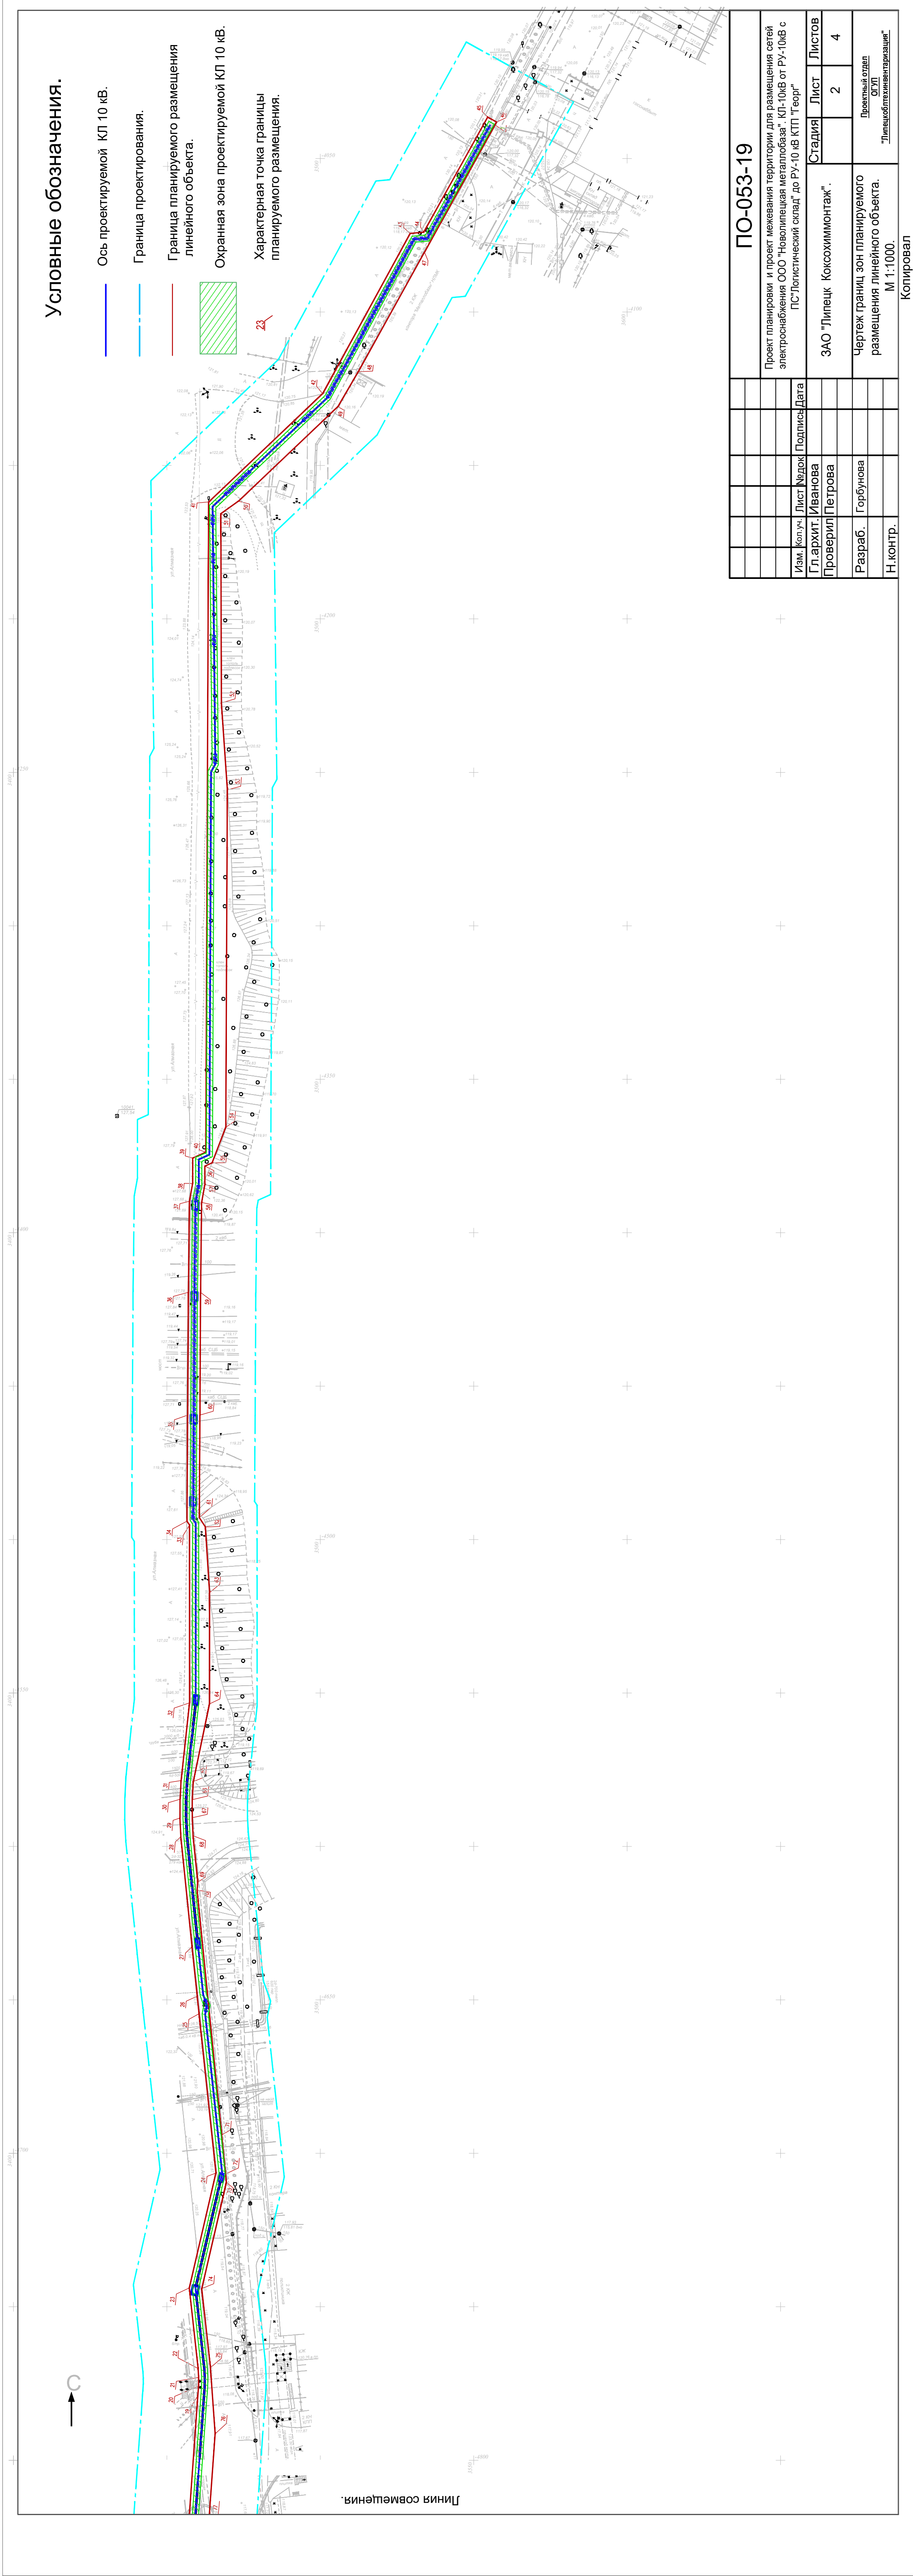

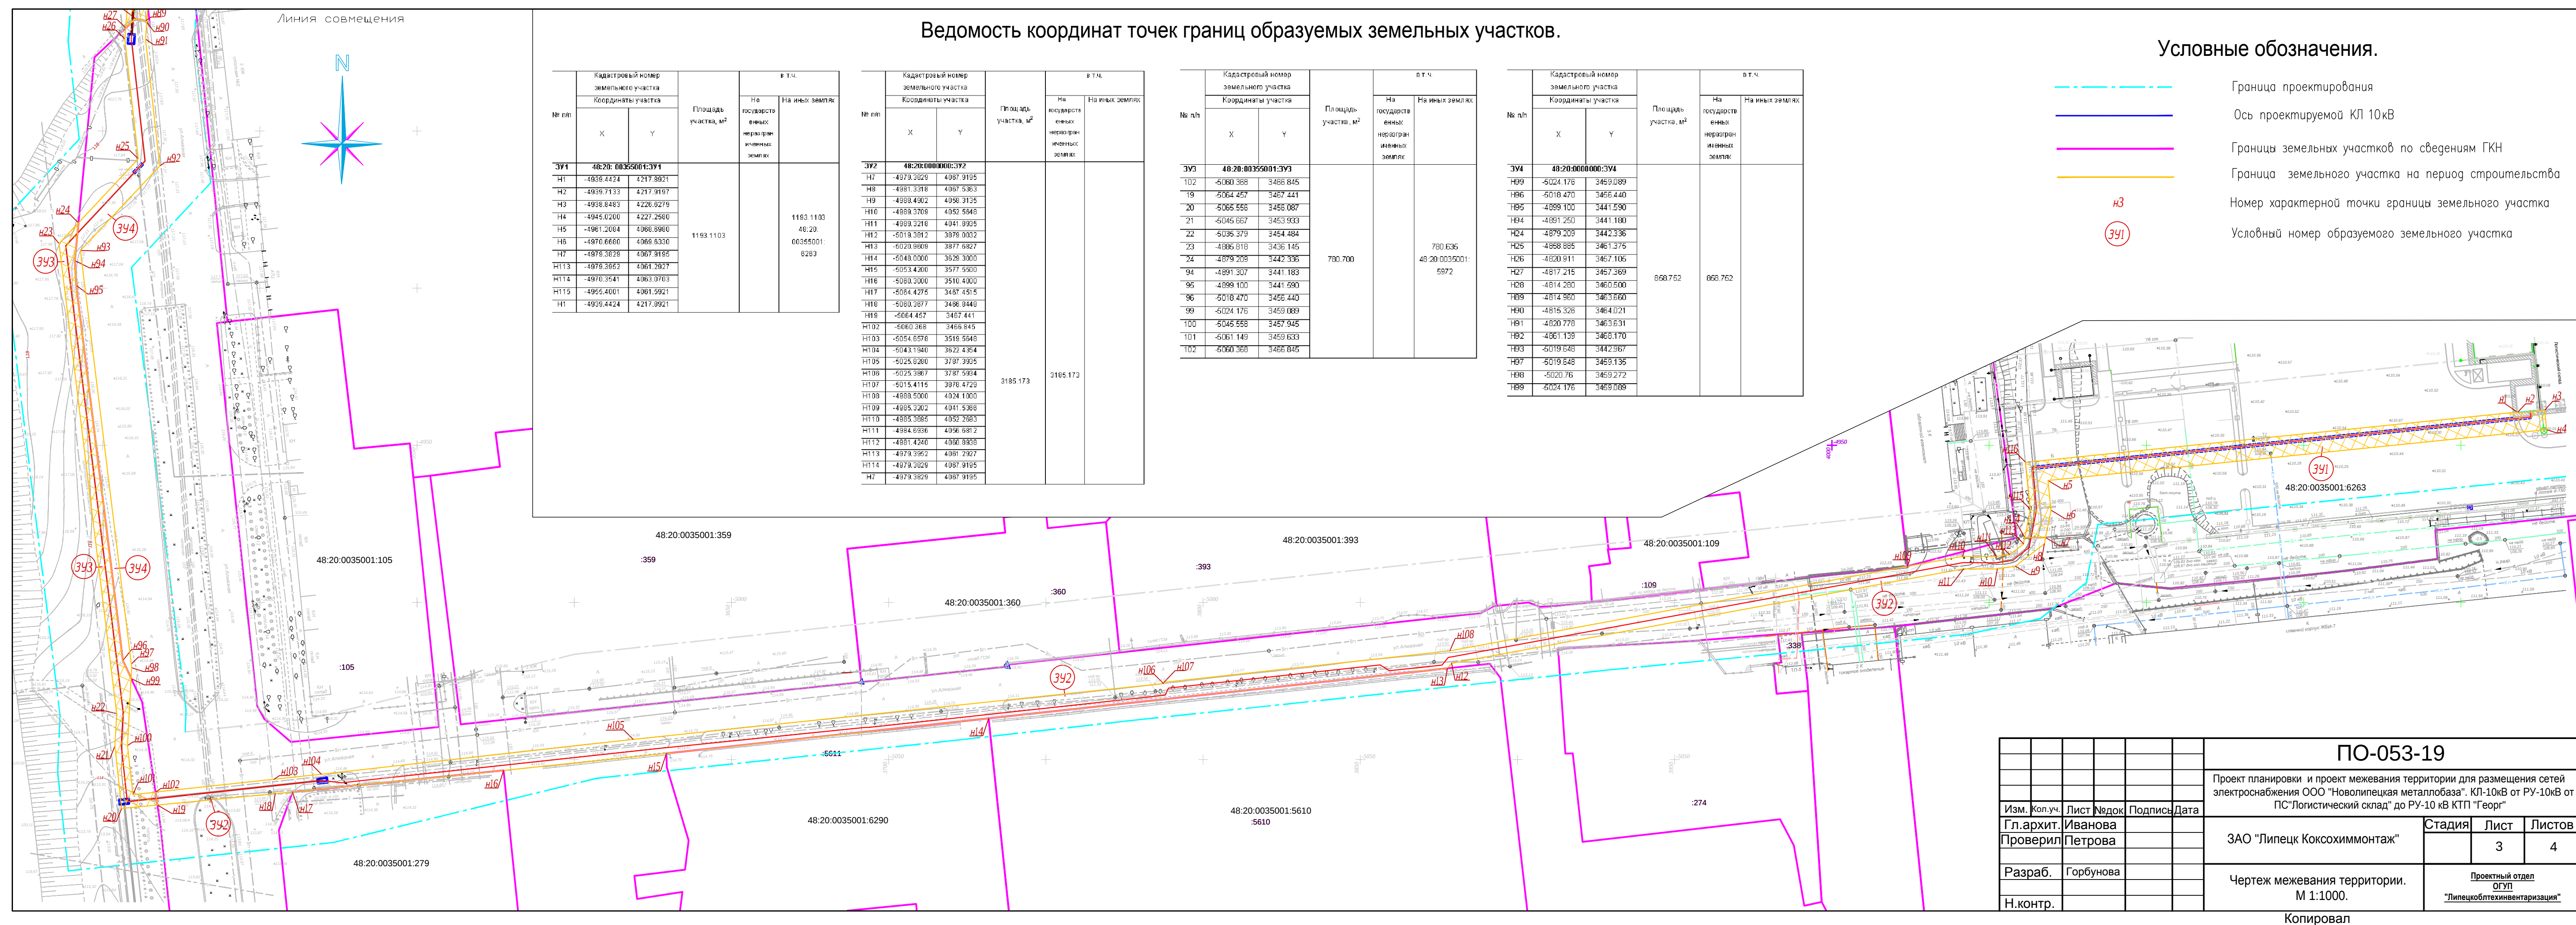

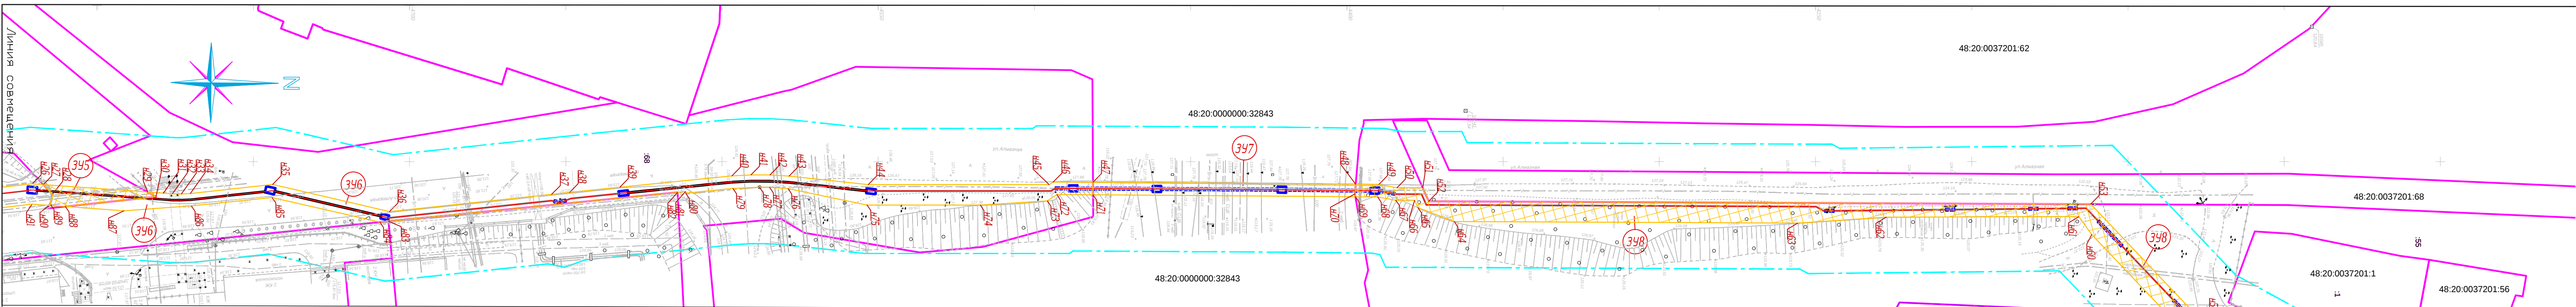

Ведомость координат точек границ образуемых земельных участков.

№ п/п	Кадастровый номер земельного участка		Площадь участка, м²	в т.ч.	
	Координаты участка			На государственных неразграниченных землях	На иных землях
	X	Y			
396	48:20:00356001:396		143,918	143,918 48:20:00350001: 5972	
H90	-4815.326	3464.021			
H89	-4814.960	3463.660			
H28	-4814.280	3460.500			
H27	-4817.215	3457.369			
H29	-4783.836	3459.754			
H30	-4781.180	3461.230			
H88	-4810.156	3464.390			
H90	-4815.326	3464.021			

№ п/п	Кадастровый номер земельного участка		Площадь участка, м²	в т.ч.	
	Координаты участка			На государственных землях	На иных землях
	X	Y			
396	48:20:00000000:396		1385,502	1385,502	
H88	-4810.156	3464.390			
H29	-4781.180	3461.230			
H30	-4783.836	3459.754			
H31	-4778.835	3460.112			
H32	-4775.903	3460.321			
H33	-4773.024	3460.352			
H34	-4770.147	3460.209			
H35	-4743.822	3457.319			
H36	-4706.437	3466.007			
H37	-4654.516	3460.488			
H38	-4648.791	3459.883			
H39	-4632.701	3458.205			
H40	-4596.829	3454.572			
H41	-4590.732	3454.275			
H42	-4584.627	3454.269			
H43	-4578.532	3454.641			
H44	-4553.198	3457.401			
H45	-4495.276	3457.405			
H46	-4493.986	3456.571			
H47	-4481.253	3456.845			
H71	-4481.230	3460.648			
H72	-4492.816	3460.578			
H73	-4495.885	3462.561			
H74	-4517.325	3463.903			
H75	-4553.551	3463.901			

№ п/п	Кадастровый номер земельного участка		Площадь участка, м²	в т.ч.	
	Координаты участка			На государственных землях	На иные земель
	X	Y			
397	48:20:0000000:397		335,781		335,781 48:20:0000000:32843
H71	-4481.230	3460.646			
H47	-4481.253	3456.845			
H48	-4397.158	3457.280			
H70	-4397.410	3460.340			
H69	-4397.251	3461.260			
H71	-4481.230	3460.646			

№ п/п	Кадастровый номер земельного участка		Площадь участка, м ²	в т.ч.	
	Координаты участка			На государственных землях	На иных землях
	X	Y			
398	48.20.00000000:398		2165,136	2165,136	
H69	-4397.251	3461.260			
H70	-4397.410	3460.340			
H48	-4397.157	3457.244			
H49	-4389.753	3457.346			
H50	-4383.958	3458.415			
H51	-4375.689	3458.415			
H52	-4373.790	3462.680			
H53	-4161.893	3463.820			
H54	-4126.598	3500.774			
H55	-4074.374	3529.331			
H56	-4073.992	3533.701			
H57	-4036.484	3554.590			
H58	-4038.095	3557.483			
H59	-4130.861	3505.724			
H60	-4161.609	3473.357			
H61	-4165.694	3467.618			
H62	-4227.368	3467.771			
H63	-4255.695	3469.704			
H64	-4365.634	3469.216			
H65	-4377.259	3464.722			
H66	-4378.287	3462.415			
H67	-4384.323	3462.415			
H68	-4380.141	3461.342			
H69	-4397.251	3461.260			

Условные обозначения.

- Граница проектирования
- Ось проектируемой КЛ 10кВ
- Границы земельных участков по сведениям ГРН
- Граница земельного участка на период строительства
- Номер характерной точки границы земельного участка
- Условный номер образуемого земельного участка

						ПО-053-19					
						Проект планировки и проект межевания территории для размещения сетей электроснабжения ООО "Новолипецкая металлобаза". КЛ-10кВ от РУ-10кВ с ПС"Логистический склад" до РУ-10 кВ КТП "Георг"					
Изм.	Кол.уч.	Лист	Недок	Подпись	Дата	ЗаО "Липецк Коксохиммонтаж".		Стадия	Лист	Листов	
Гл.архит.	Иванова								4	4	
Проверил	Петрова										
Разраб.	Горбунова					Чертеж межевания территории. М 1:1000.		Проектный отдел ОГП "Липецкоблтехинвентаризация"			
Н.контр.											